

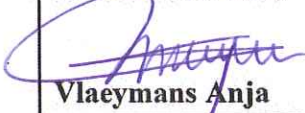
PROVINCIE ANTWERPEN
STAD LIER

B.P.A. ZONEVREEMDE BEDRIJVEN

BESTEMMINGSPLAN
VADESCO LOGISTICS bvba

Voorlopig goedgekeurd door de gemeenteraad van Lier in zitting van: 15/09/2003

Bij bevel
De secretaris wd.,


Vlaeymans Anja




De voorzitter,


Van den Plas Christel

Het college van burgemeester en schepenen van Lier bevestigt dat onderhavig plan op het stadhuis ter inzage van het publiek werden neergelegd gedurende het openbaar onderzoek van 22/09/2003 tot 21/10/2003

Namens het college van burgemeester en schepenen,

Bij bevel
De secretaris wd.,


Vlaeymans Anja

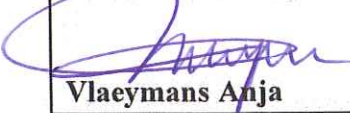


De burgemeester,


Vanderpoorten Marleen

Bepaald goedgekeurd door de gemeenteraad van Lier in zitting van 26/01/2004

Bij bevel
De secretaris wd.,

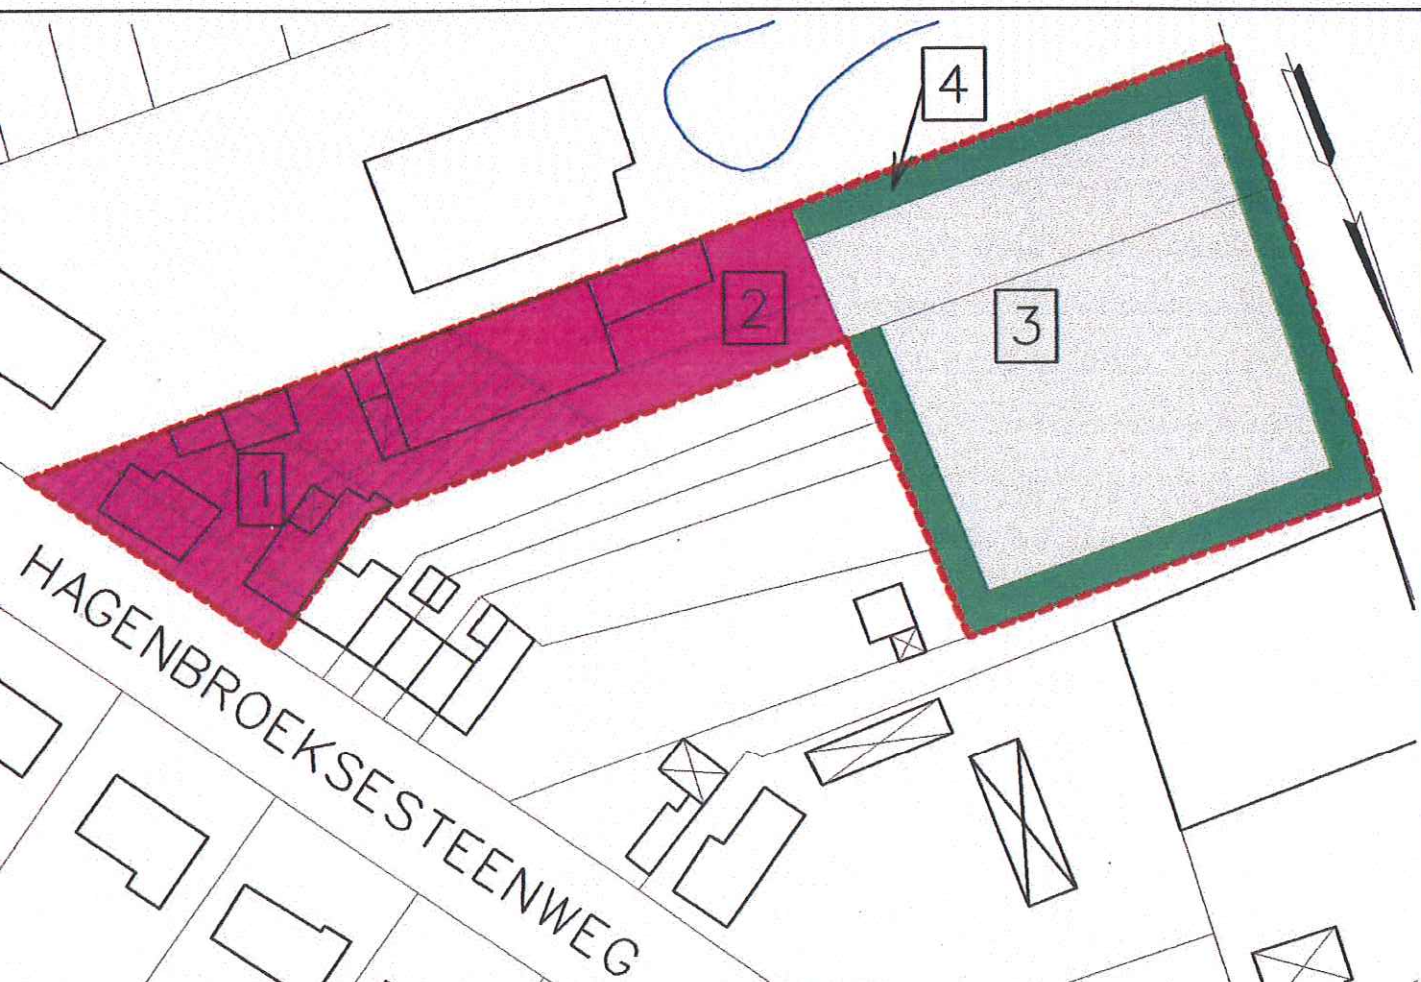

Vlaeymans Anja



De voorzitter,


Van den Plas Christel

Ministerieel besluit:	Departement Ruimtelijke Ordening, Woonbeleid en Onroerend Erfgoed	
	NR. 2.26/1201/1A.2	
Opgemaakt: mei 2003	Brussel, 17 MRT 2011	 VOOR EENS LUIDEND DAVID DE SPIEGEL
Aanpassing:	Vlaams minister van Financiën, Begroting, Werk Ruimtelijke Ordening en Sport	
Opgemaakt door:	Philippe MUYTERS	
bvba Advies Ruimtelijke Kwaliteit (bvba ARK)	2200 Herentals	  advies ruimtelijke kwaliteit
Augustijnenlaan 87 bus 103	tel.: 014/22.28.28	
tel.: 014/22.28.28	ref.: 98011405.04	
ref.: 98011405.04		
stedenbouwkundige E. Bellens		



AFWIJKINGEN T.O.V. HET GEWESTPLAN

SCHAAL 1/1.000

Het bedrijfs-BPA omvat 4 afwijkingen t.o.v. het gewestplan Mechelen

- 1. bedrijfsterrein i.p.v. woongebied landelijk karakter
- 2. bedrijfsterrein i.p.v. agrarisch gebied
- 3. parking i.p.v. agrarisch gebied
- 4. buffer i.p.v. agrarisch gebied

SITUERINGSPLAN

SCHAAL 1/25.000





SCHAAL 1/1.000

LEGENDE

- artikel 2 zone voor complementaire functies
- artikel 3 zone kleinbedrijf
- artikel 4 zone voor parking
- artikel 5 zone voor ontsluitingsweg
- artikel 6 achteruitbouwstrook
- artikel 7 buffer
- artikel 8 lijnbeplanting

- grens bpa
- perceelsgrens
- bestaande bebouwing