




Typedwarsprofiel 1

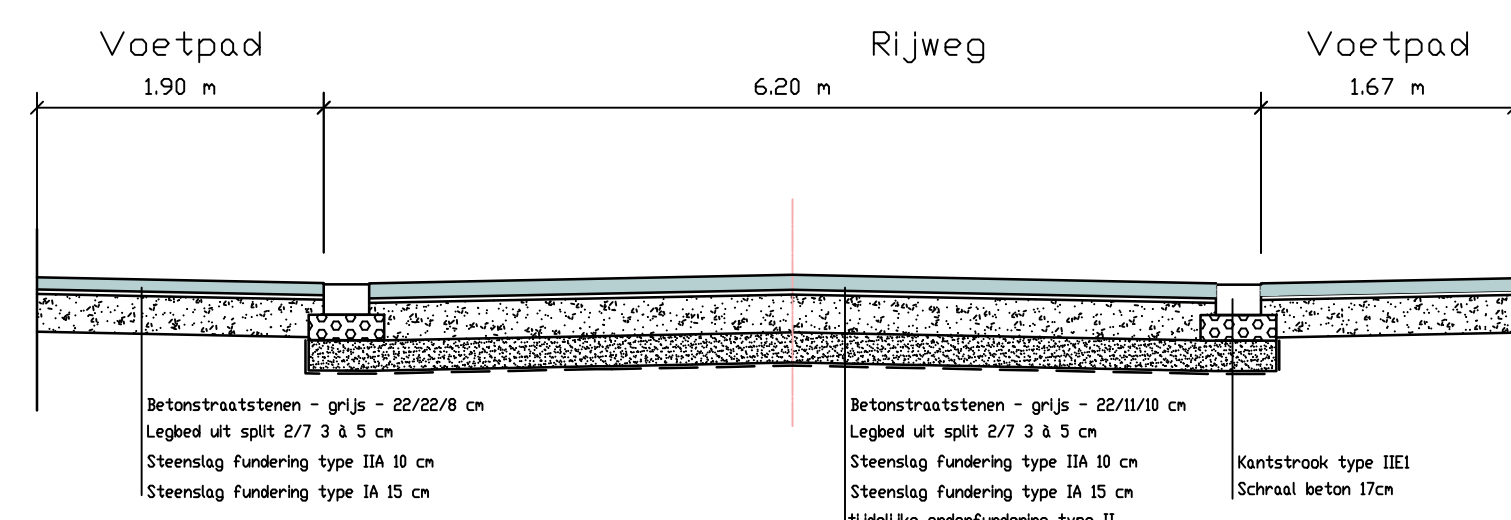

Typedwarsprofiel 3

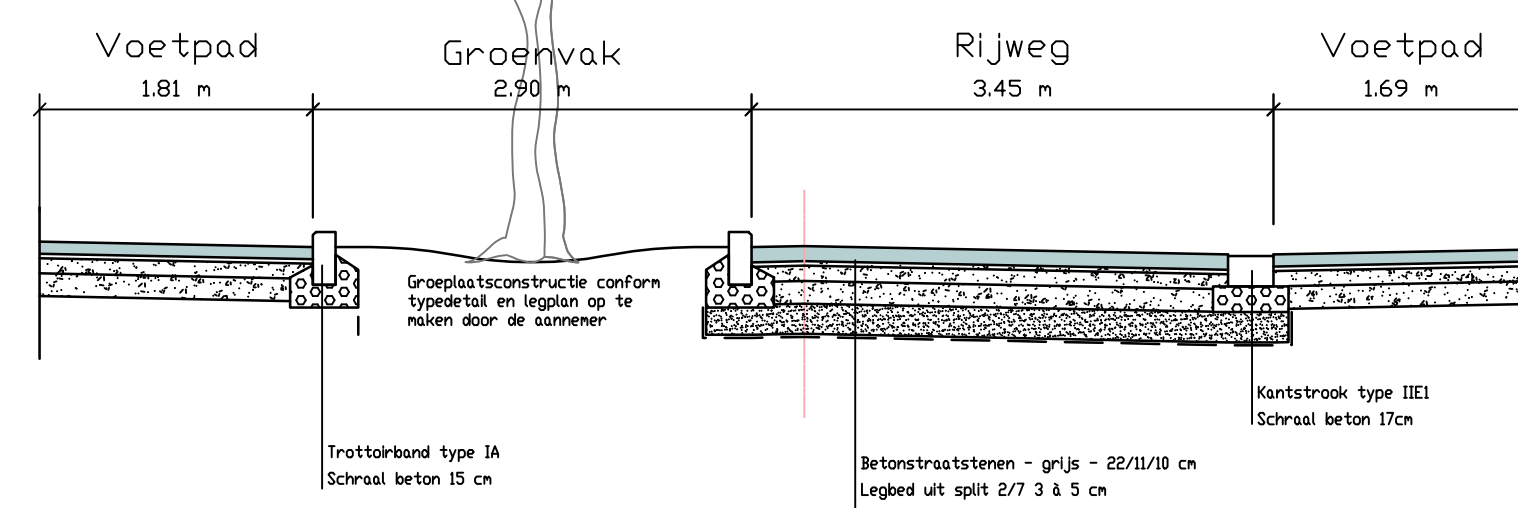


Typedetail minder hinder steenslag

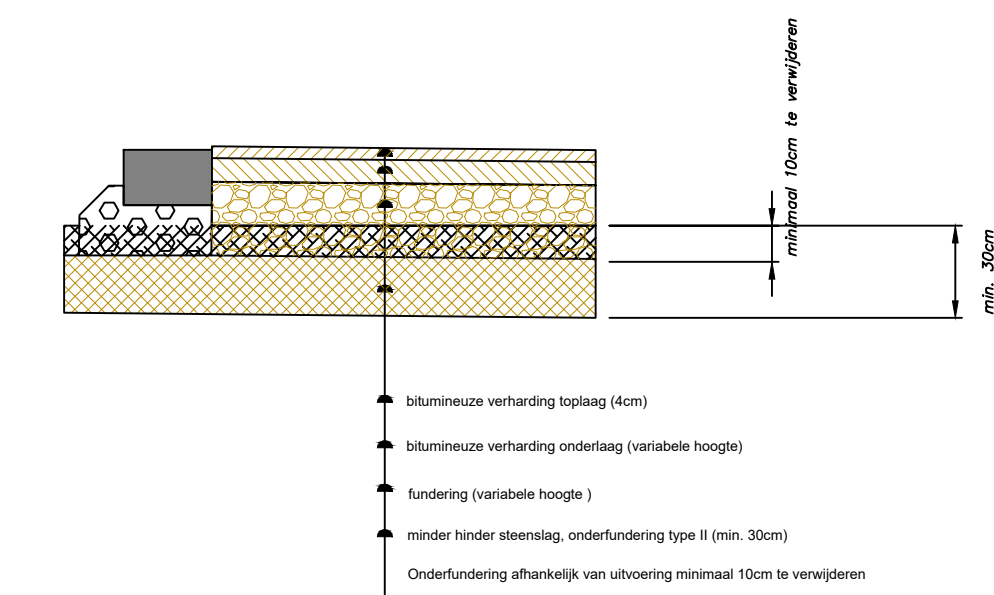


- De opritten worden per stuk aangerekend, slechts éénmaal betaald en het onderhoud en het tussentijds herstellen van deze tijdelijke inritten zit in de prijs inbegrepen.
- De aanneemer onderhoudt permanent de tijdelijk berijdbare wegkoffer (minderhindersteenslag) en dit op het afgeproken peil.
- De afwatering tussen bvb 2 ophogingen aan opritten blijft een last van de aanneeming. Door het groven van afwateringslieuven of grachten of tijdelijke opvang via slikkers.

**- Toegankelijkheid, in- en opritten.**

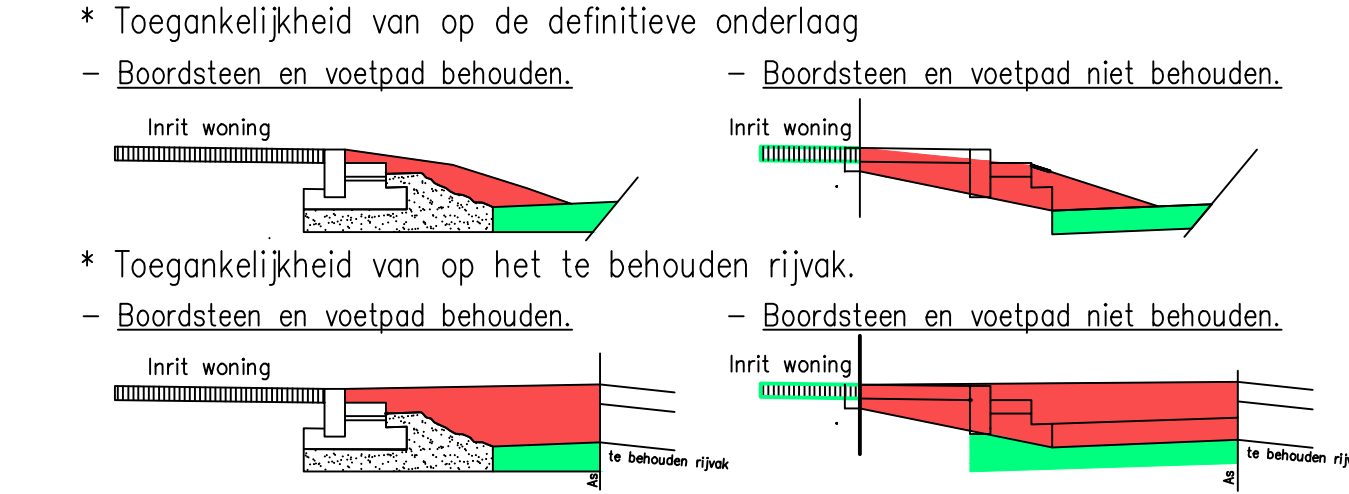

Typedwarsprofiel 2

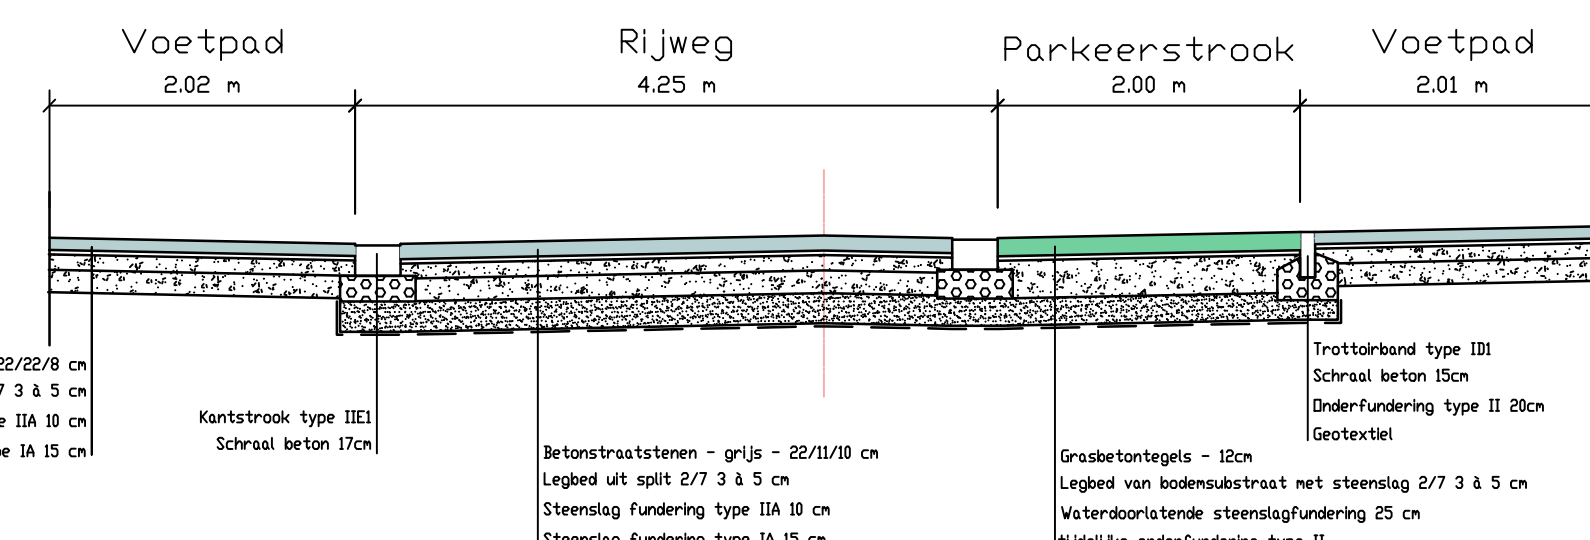


**LEGENDE BEPLANTING**

CODE	SOORT	MAAT	AANTAL	OPMERKINGEN
<b>BOMEN</b>				
A	Acer campestre 'Green Column'	16/18	5	
<b>KRUIDACHTIGE VEGETATIE</b>				
P9	Geranium macrorrhizum 'Czakor'	P9	234	9/m2
<b>BOOMBUNKER</b>				

**LEGENDE ONTWERP**

- Trottoirband type IE
- Trottoirband type IB
- Trottoirband type IA
- Trottoirband type IF1
- Trottoirband type IF2
- Trottoirband type ID4
- Trottoirband type ID1
- Trottoirband type ID1 - kleur zwart
- Trottoirband type IC2
- Kantstrook type IIE1 (30x20cm)
- Kantstrook type IIA1 (50x20cm)
- Overgangstrottoirband (L=1m)
- Inritband (+ type)
- Asfaltbeton type (bv. APT-C)
- Betonstraatstenen visgraatverband (220x110x100 - granietgrijs)
- Betonstraatstenen elleboogverband (220x110x100 - zwart)
- Betonstraatstenen halfstevensverband (220x220x80 - granietgrijs)
- Grasbetontegels (dikte: 12cm)
- Steuferstel
- Hellend vlak
- Beplanting
- Inplanting boombunkers
- Nieuw aan te planten boom

De figuratie van de arcering is louter indicatief weergegeven op het plan

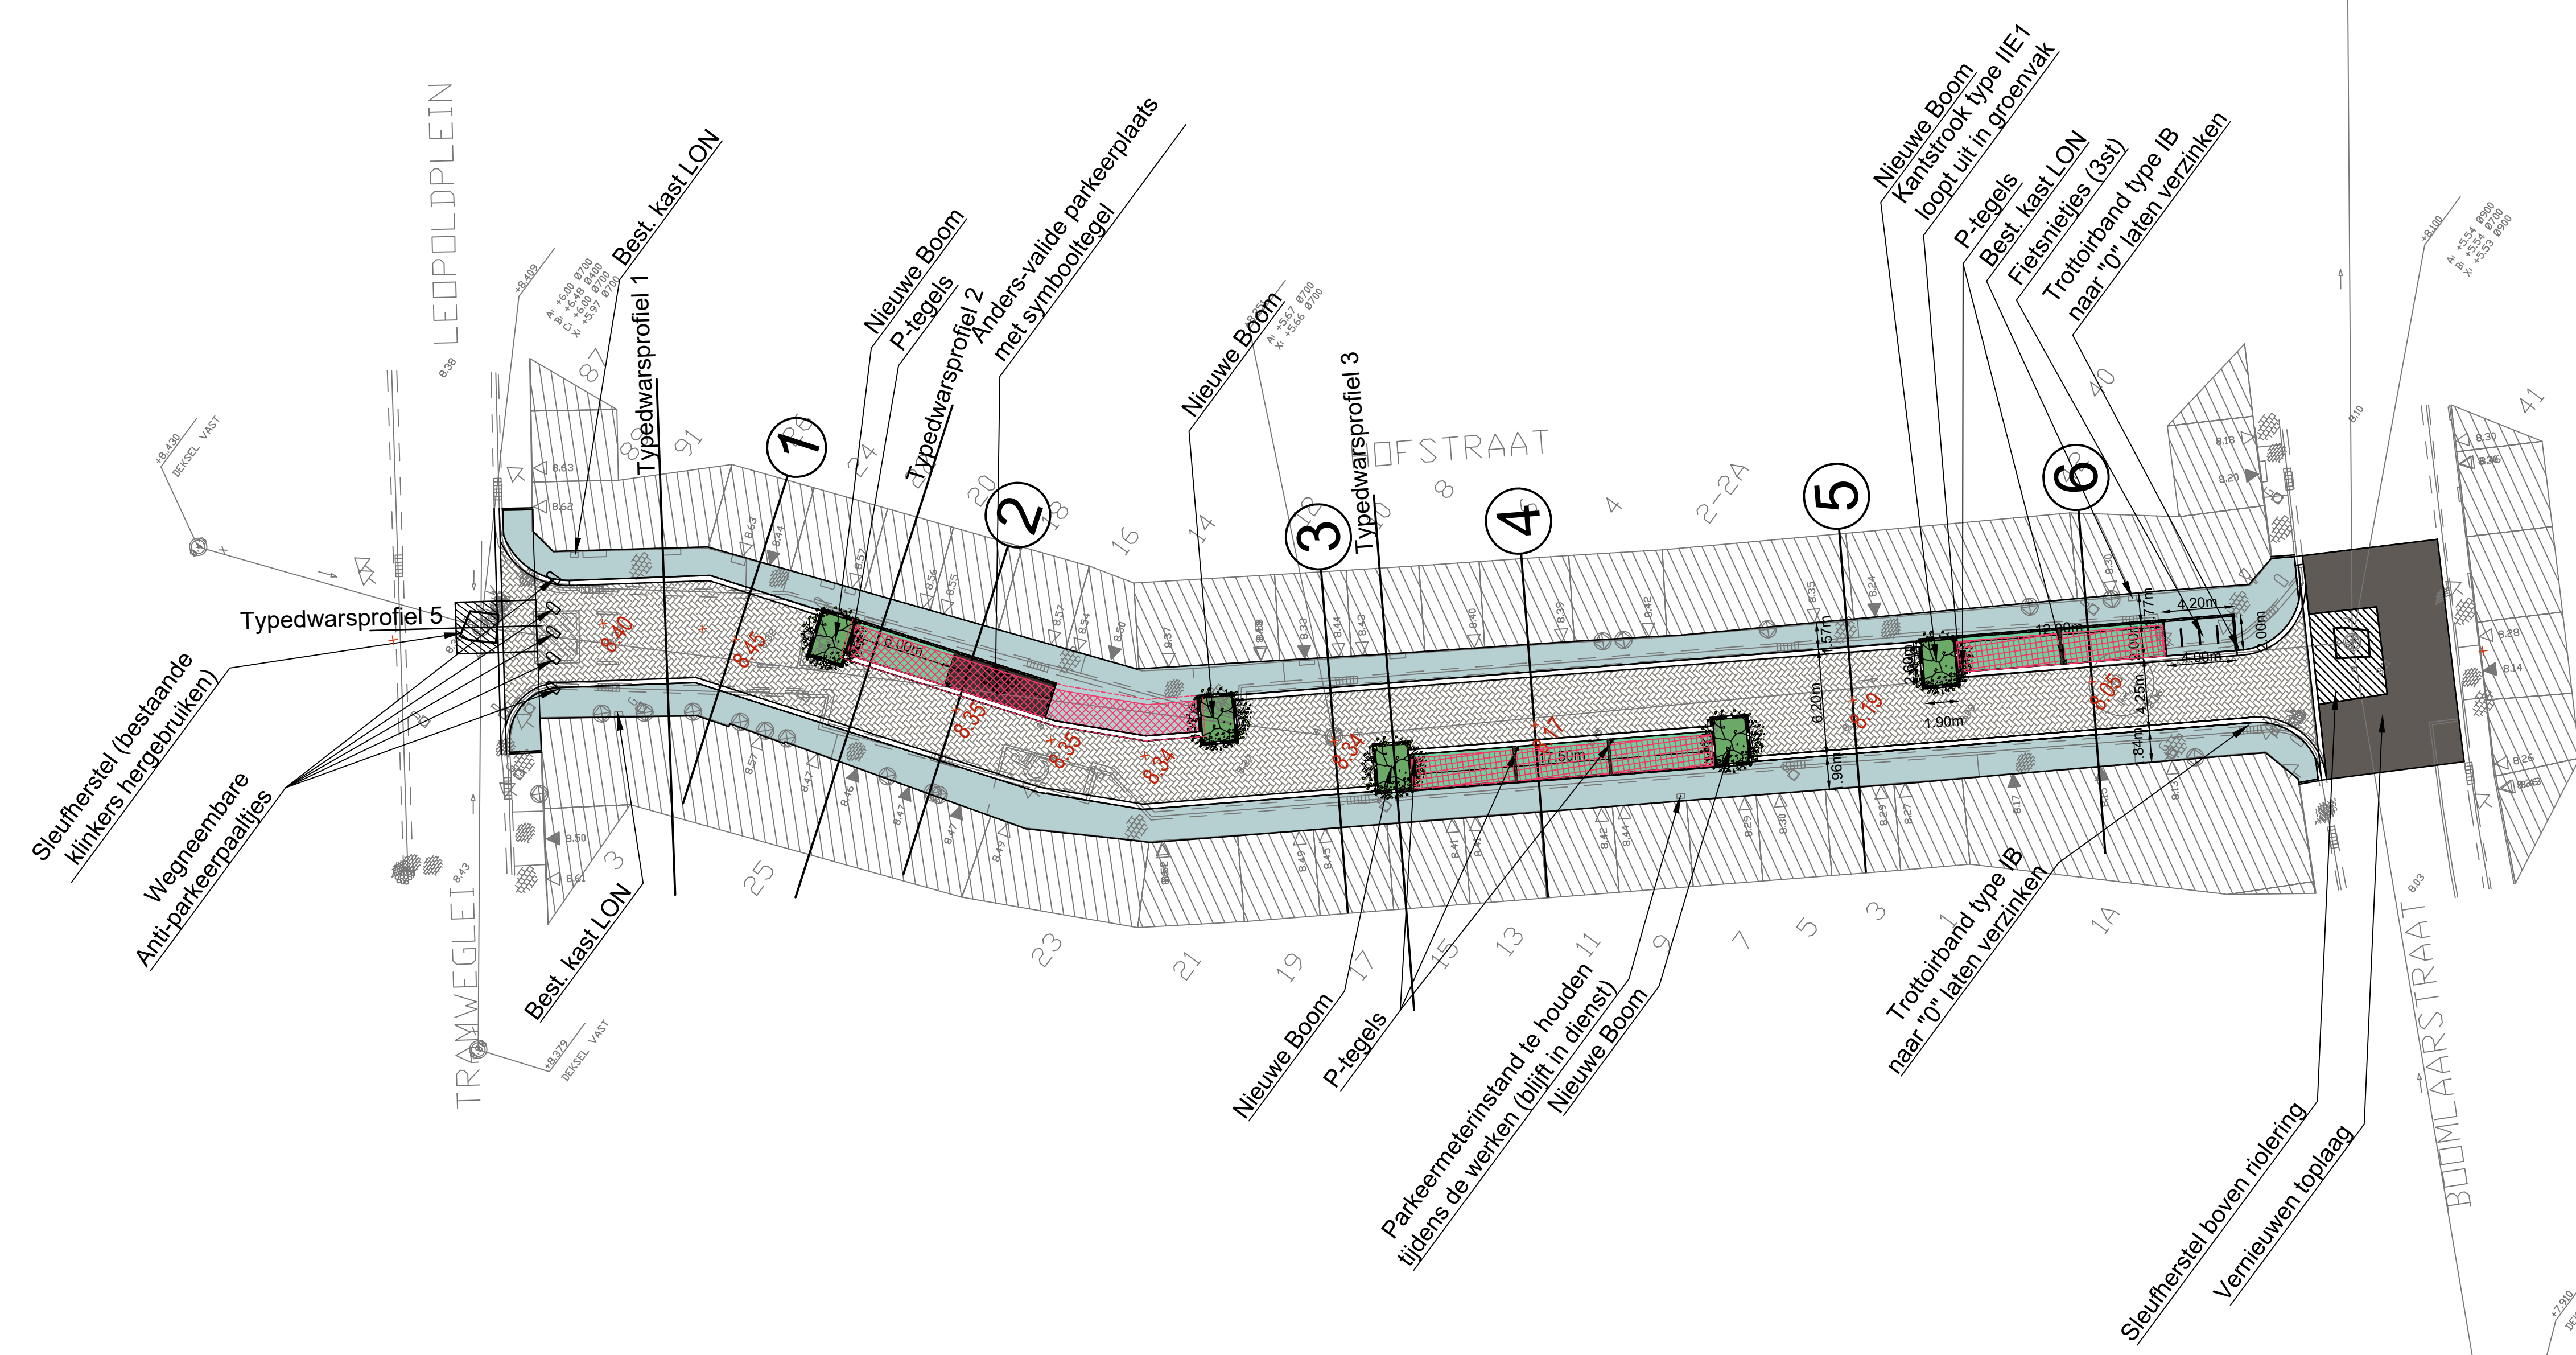

Provincie: **ANTWERPEN**

Stad/Gemeente: **LIER**

Projectnaam: **Riolerings- En Wegeniswerken Hofstraat**

Projectnummer: **017029**

Titel: **Ontwerpplannen wegeniswerken Hofstraat**

**017029\_2\_08.01.01\_WEG**

B	03/02/2020	Aanbestedingsossier	EVA
A	05/10/2020	Ontwerp	EVA
-	15/06/2020	Voorontwerp	RDC
DATUM	HISTORIEK		TEKENAAR

Antwerpsesteenweg 45  
2830 Willebroek  
Tel.: 03 216 71 52  
www.sbilt.be

Schaal: 1/250

Fase: 2

Plan opp.: 0.62m<sup>2</sup>  
Plan formaat: 1050x594

017029\_0\_0.dwg  
Aantal plannen: 10