LEGENDE ONTWERP

- Trottoirband type IE
- Trottoirband type IB
- Trottoirband type IA
- Trottoirband type IF1
- Trottoirband type IF2
- Trottoirband type ID4
- Trottoirband type ID1
- Trottoirband type IC2
- Kantstrook type IIE1 (30x20cm)
- Kantstrook type IIA1 (50x20cm)
- Overgangstrottoirband (L=1m)
- Inritband (+ type)
- Asfaltbeton
- Inkleuring fietspad
- Betonstraatstenen (220x110x100 - granietgrijs)
- Betonstraatstenen (220x220x80 - granietgrijs)
- Betonstraatstenen (22x110x100 - zwart)
- kasseien (18x12cm)
- opritten waar 20cm schraalbeton fundering is voorzien

- Hellend vlak
- Gras
- Beplanting
- Nieuw aan te planten boom

De figuratie van de arcering is louter indicatief weergegeven op het plan

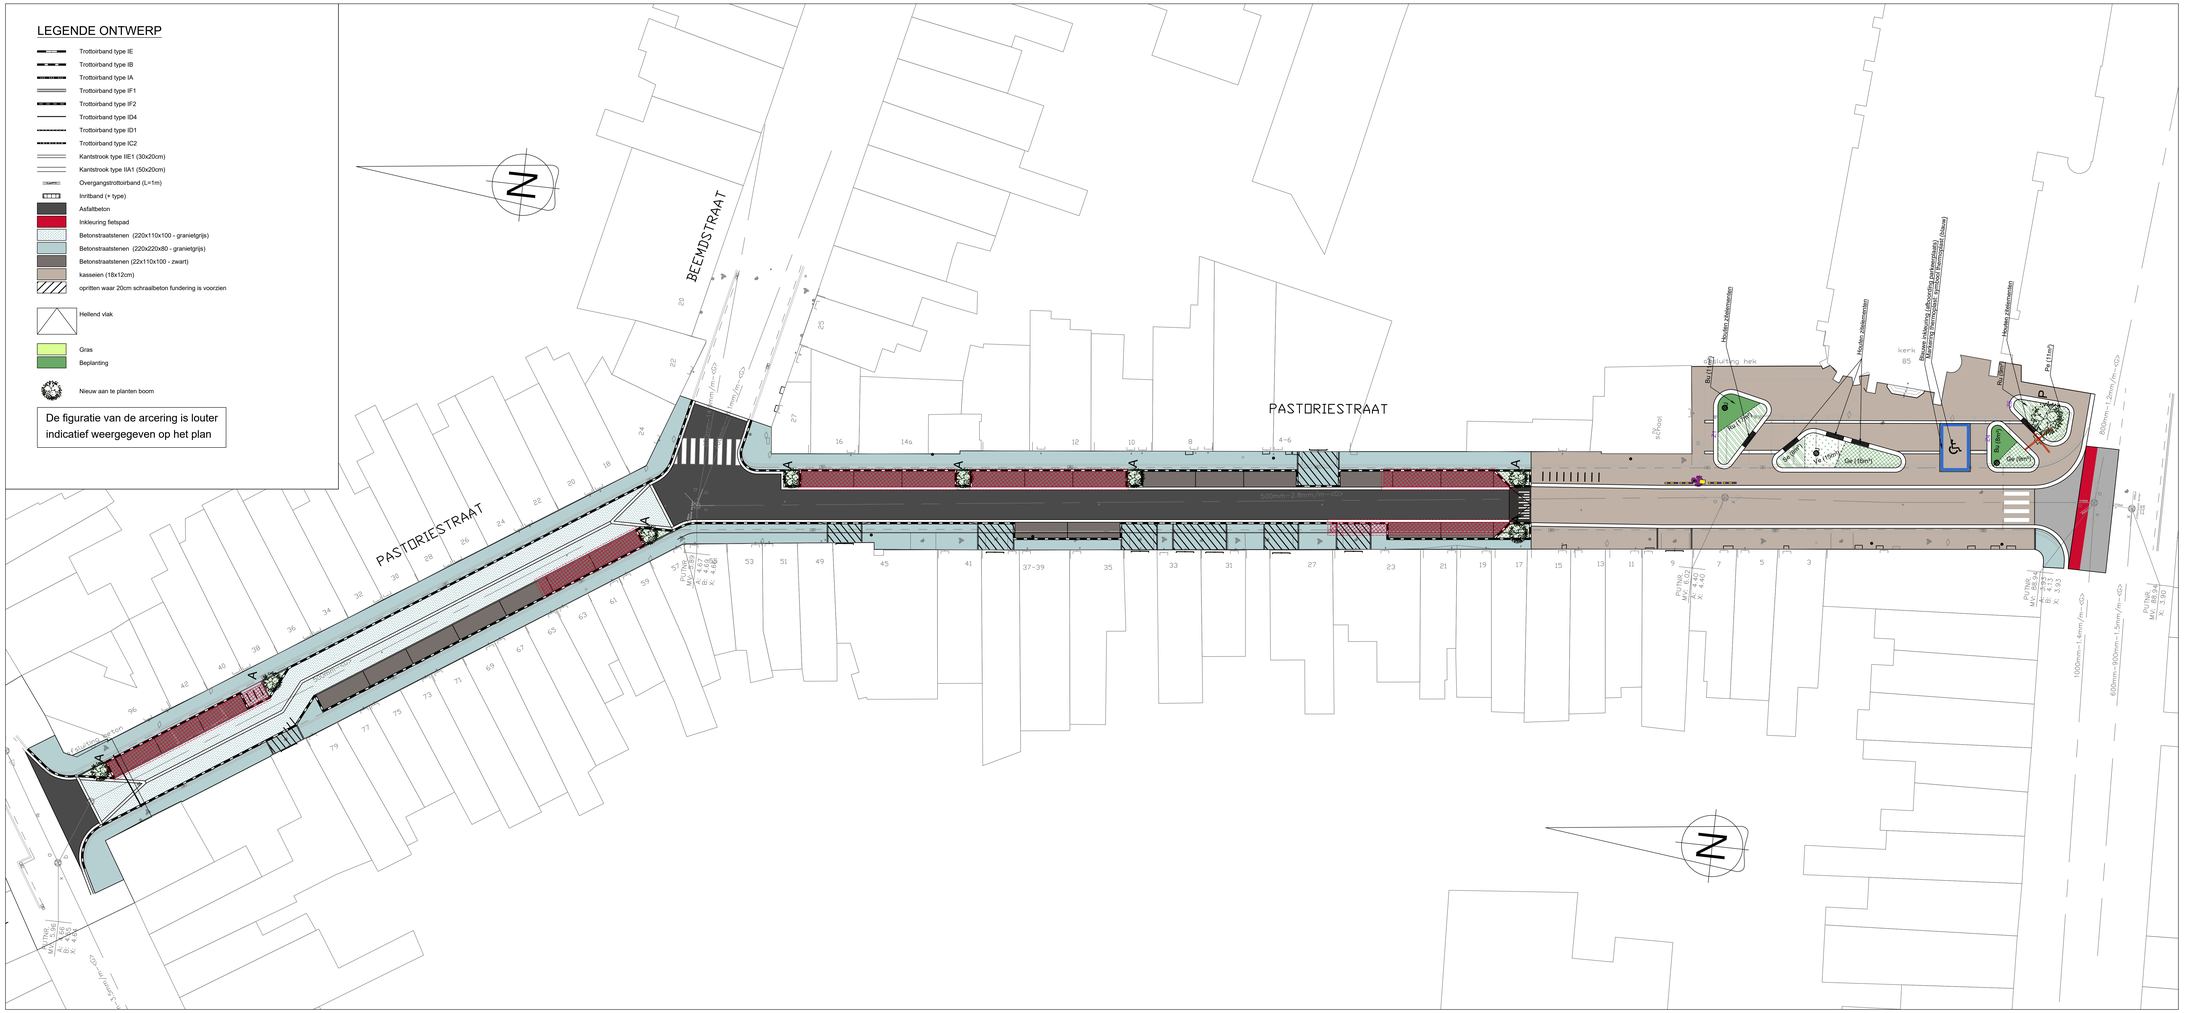

LEGENDE BEPLANTING

CODE	SOORT	MAAT	AANTAL	OPMERKINGEN
BOMEN				
A	Acer campestre 'Green Column'	16/18	8	
P	Prunus serulata 'Royal Burgundy'	20/25	1	
HEESTERS				
Bu	Buddleja 'Blue chip'	25/30	76	4/m2
CONIFEER				
J	Juniperus Scopulorum 'Skyrocket'	150/175	3	
KRUIDACHTIGE VEGETATIE				
Ru	Rudbeckia fulgida 'Goldsturm'	P9	234	9/m2
Se	Sedum 'Herbstfreude'	P9	72	9/m2
Ge	Geranium macrorrhizum 'Czakor'	P9	459	9/m2
Pa	Pennisetum alopecuroides 'Hameln'	P9	99	9/m2
Ve	Verbena Bonariesis	P9	135	9/m2
BOOMBUNKER				

Provincie: ANTWERPEN

Stad/Gemeente: LIER

Lier

Projectnaam: Riolerings- En Wegeniswerken Pastoriestraat

Projectnummer: 017015

Titel: **Beplantingsplan**

Lier

017015_6_18.01.01_BEP

F	23/11/2020	Aanbestedingsdossier	EVK
E	08/09/2020	Ontwerpplanner	EVK
D	25/03/2020	Aangepast voorontwerp n.a.v opmerkingen dd 01/2020	KVG
C	25/09/2019	Aangepast voorontwerp n.a.v opmerkingen dd 09/09/2019	KVG
B	05/04/2019	Aangepast VOn.a.v opmerkingen infoavgadering 14/02/2019 en besp. jaar 04/03/2019	KVG
A	15/02/2019	Aangepast voorontwerp n.a.v advies mobiliteitscommissie 12/06/2018	KVG
-	28/09/2017	Voorontwerp	KVG
	DATUM	**HISTORIEK**	**TEKENAAR**

S.BILT

Antwerpsesteenweg 45
2830 Willebroek
Tel.: 03 216 71 52
www.sbilt.be

Schaal: 1/200

Plan opp.: 0,87m²
Plan formaat: 1470x594

Fase: 6

017_015_0_0_0.dwg
Aantal plannen 11