


Typedetail 1
schaal 1/25

Trapeziumvormige aanloopelement	A	B	C
Hoogteverschil 10cm	250cm	10cm	14cm
Hoogteverschil 12cm	300cm	12cm	12cm

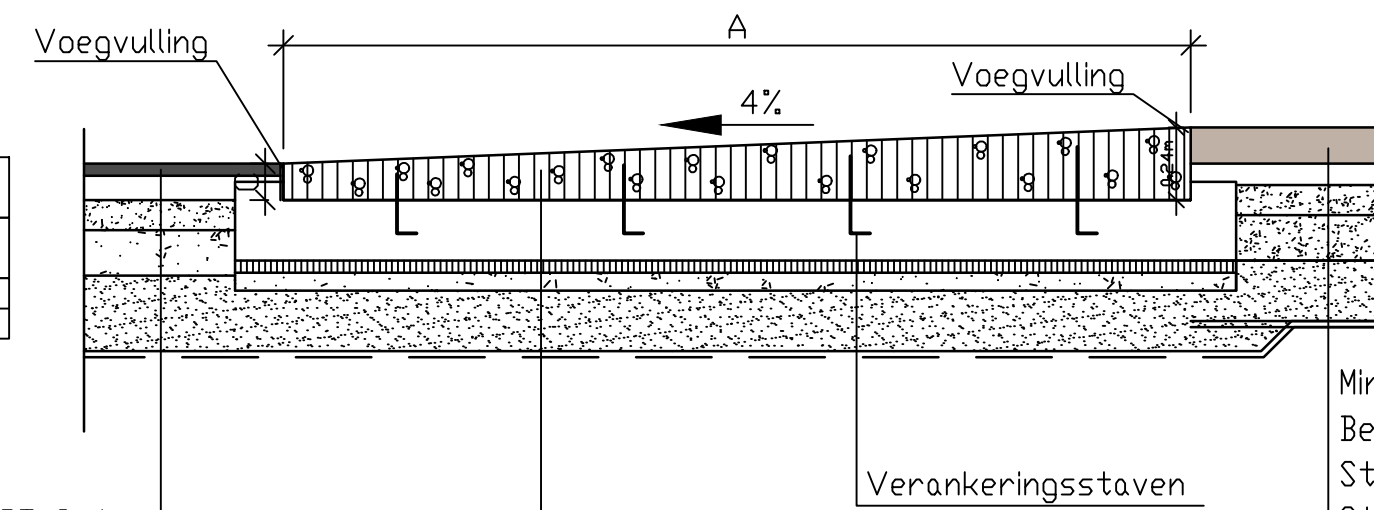


Bitumineuze verharding toplaag type APT-C 4cm
 Bitumineuze verharding onderlaag type APO-A 8cm
 Steenlagfundering type IIA 10cm
 Steenlagfundering type IA 15cm
 tijdelijke onderfundering type II
 (minder-hindersteenlag) 30cm
 Geotextiel

Geprefabriceerd betonelement
Zelfnivellerend beton 20 cm
Bitumineuze Profileerlaag APD-D 4 cm
Steenslagfundering type I 12 of 10 cm
Geotextiel

Min. 13cm gezaagde kassei
Bed van zandcement, Enom = 7,5 cm
Steenlagfundering type IIA 10cm
Steenlagfundering type IA 15cm
tijdelijke onderfundering type II
(minder-nindersteenlag) 30cm
Geotextiel

Typedetail: Boombunker
Schaal 1/25

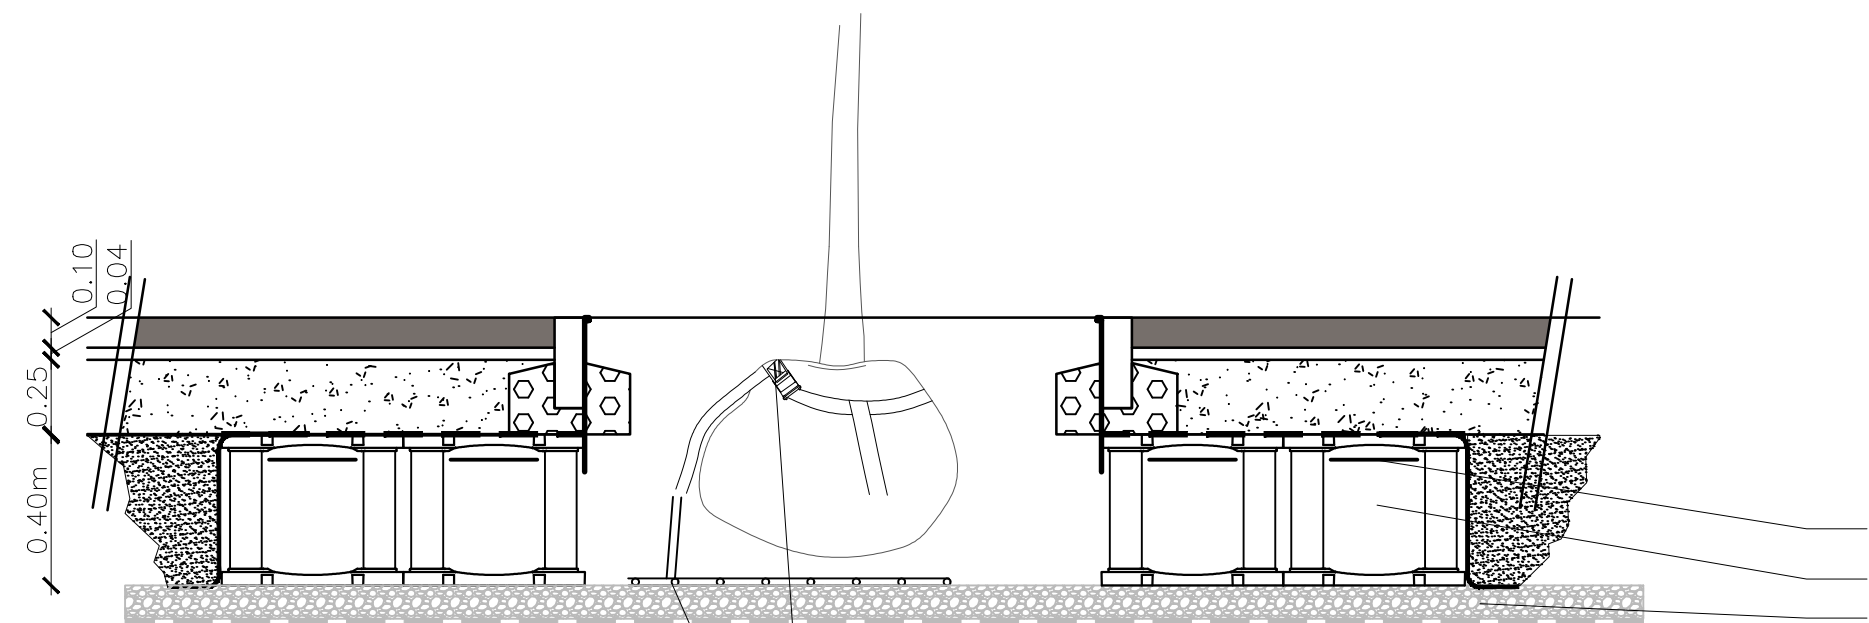


Overview

Luchtlaag 2e maaiveld min. 30 mm
Bomengrond
Steenslagfundering type II 100 mm
Geotextiel 270 gr/m²

- Kluitverankering toepassing met betongaas
 - Betongaas $\varnothing$ 8 maaswijdte 150 x 150 mm
 - Afmeting betongaas +/- 40 cm groter dan de kluitdiameter

Typedetail minder hinder steenslag

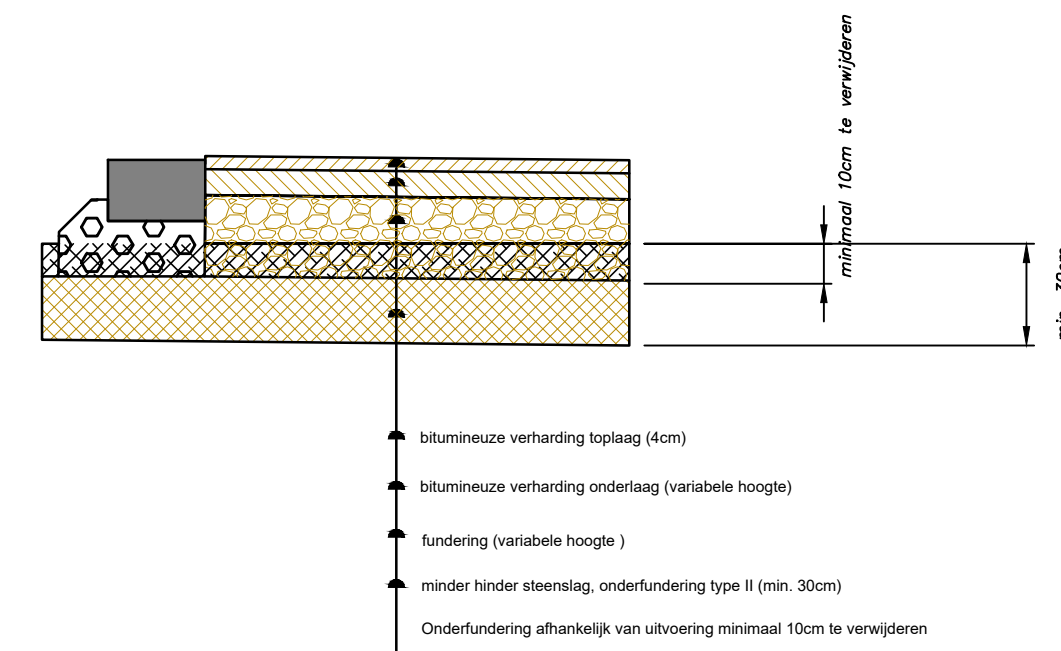


- De opritten worden per stuk aangerekend, slechts éénmaal betaald en het onderhoud en het tussentijds herstellen van deze tijdelijke inritten zit in de prijs inbegrepen.
- De aannemer onderhoudt permanent de tijdelijk berijdbare wegkoffers (minderhindersteenslag) en dit op het afgeproken peil.
- De afwering tussen bvb 2 ophogingen aan opritten blijft een last van de aanneming. Door het graven van wateringsleuven of grachten of tijdelijke opvang via slikkers.


- Toegankelijkheid, in- en opritten.

* Toegankelijkheid van op de definitieve onderlaag

- Boordsteen en voetpad behouden.

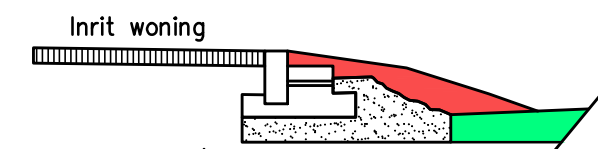


- Boordsteen en voetpad niet behouden.

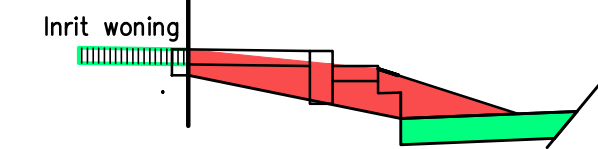


* Toegankelijkheid van op het te behouden rijvak.

- Boordsteen en voetpad behouden.

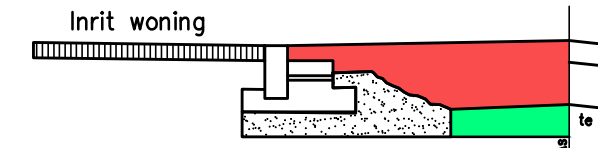


- Boordsteen en voetpad niet behouden.

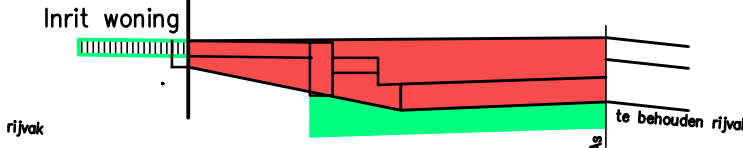


Typedetail 2: verdoken T-inspectieopening

AANZICHT

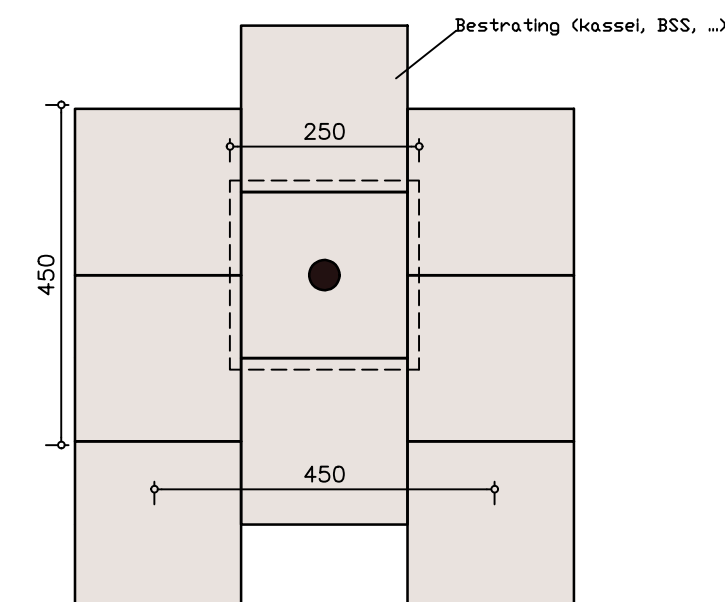

DOORSNED

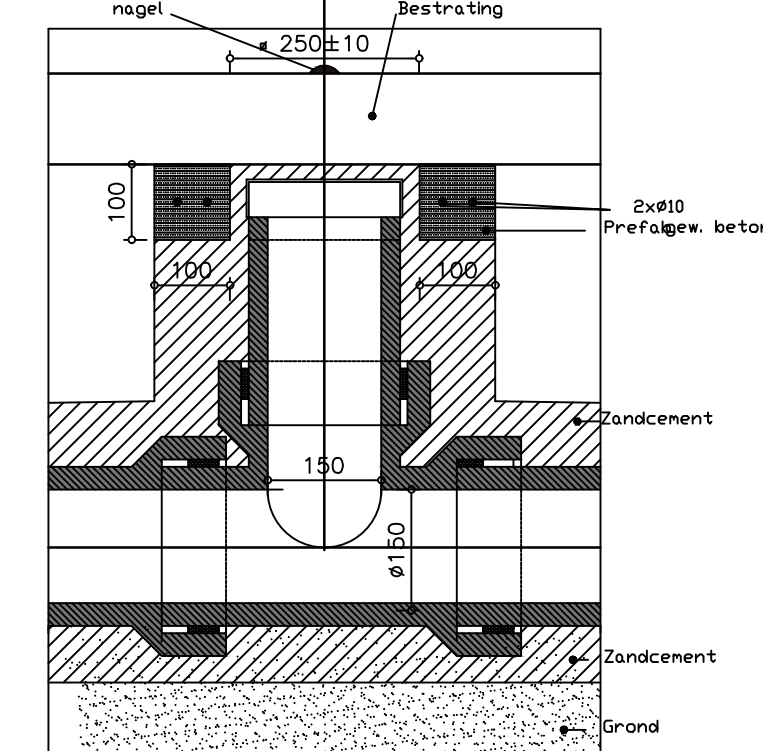

Provincie: ANTWERPEN

Stad/Gemeente: LIER



Projectnaam: Riolerings- En Wegeniswerken Pastoriestraat

Projectnummer: 017015

Titel: **Typedetails**

[illegible]