

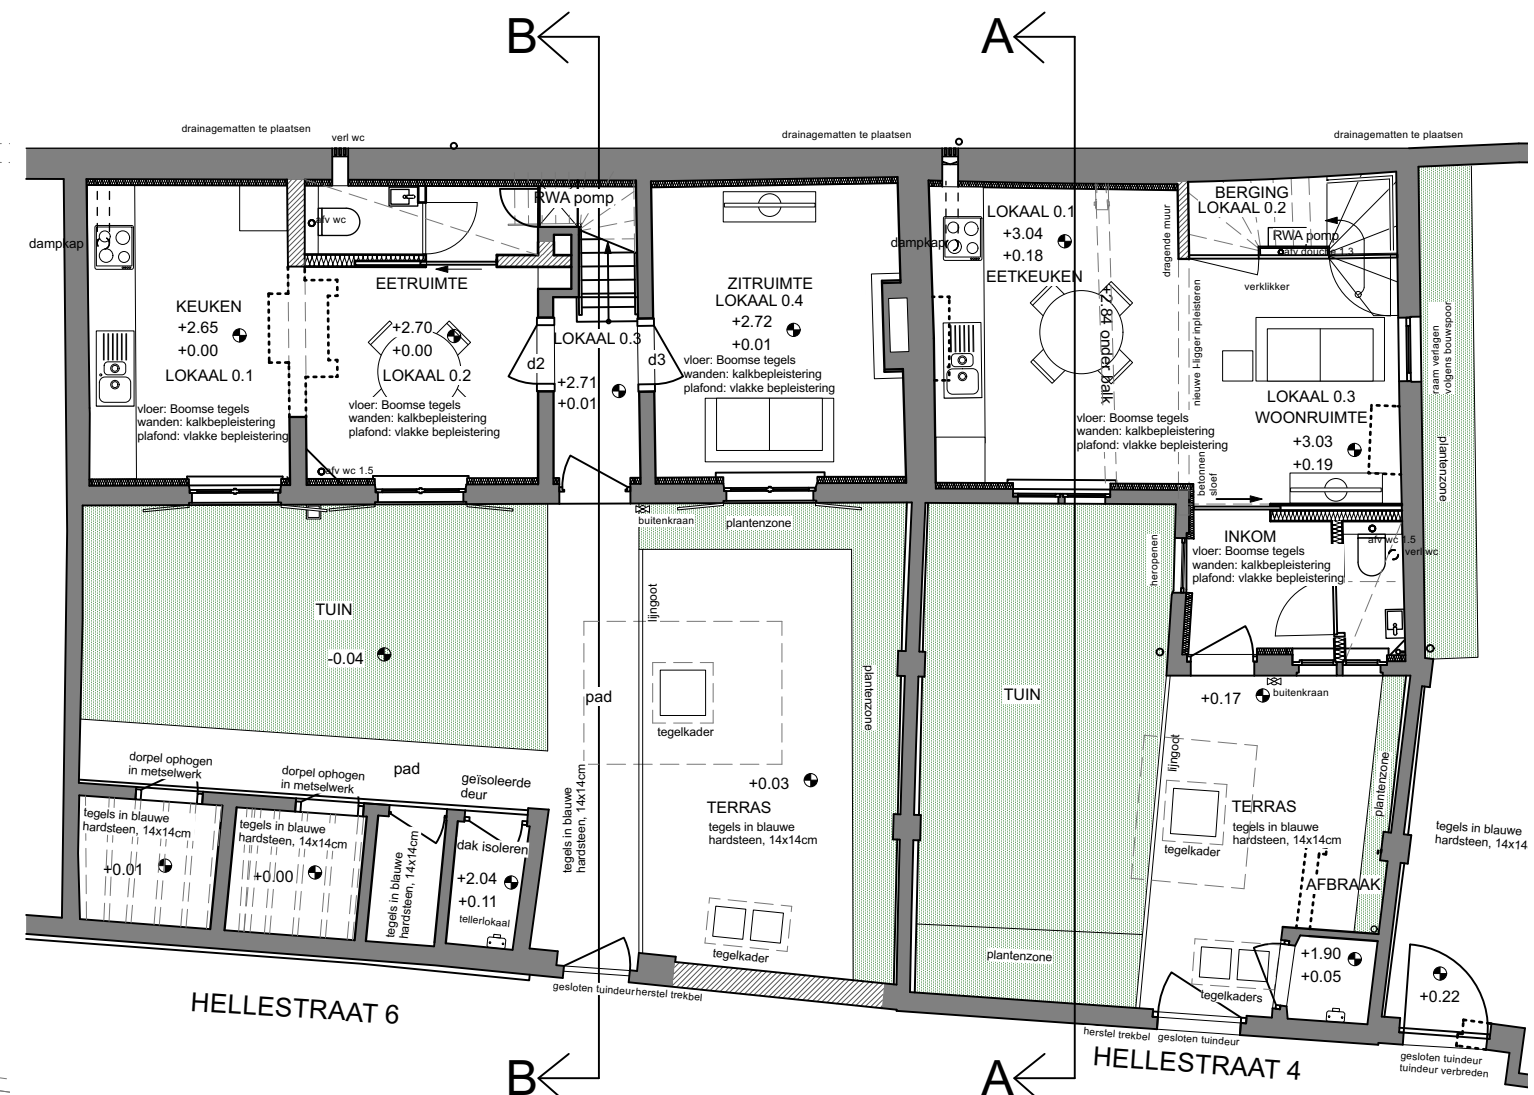
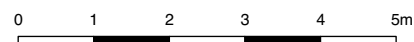


RIOLERINGSPLAN

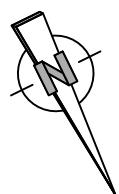


GELIJKVLOERS

HELLESTRAAT 4-6
NIEUWE TOESTAND
 PLAN (1/100)

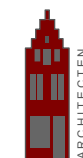


ARCHITECTEN
 BEECK & HERMANS
 Sint-Katelijnestraat 46
 2800 MECHELEN
 Tel: 015/20 63 42
 info@architectenbeeckhermans.be

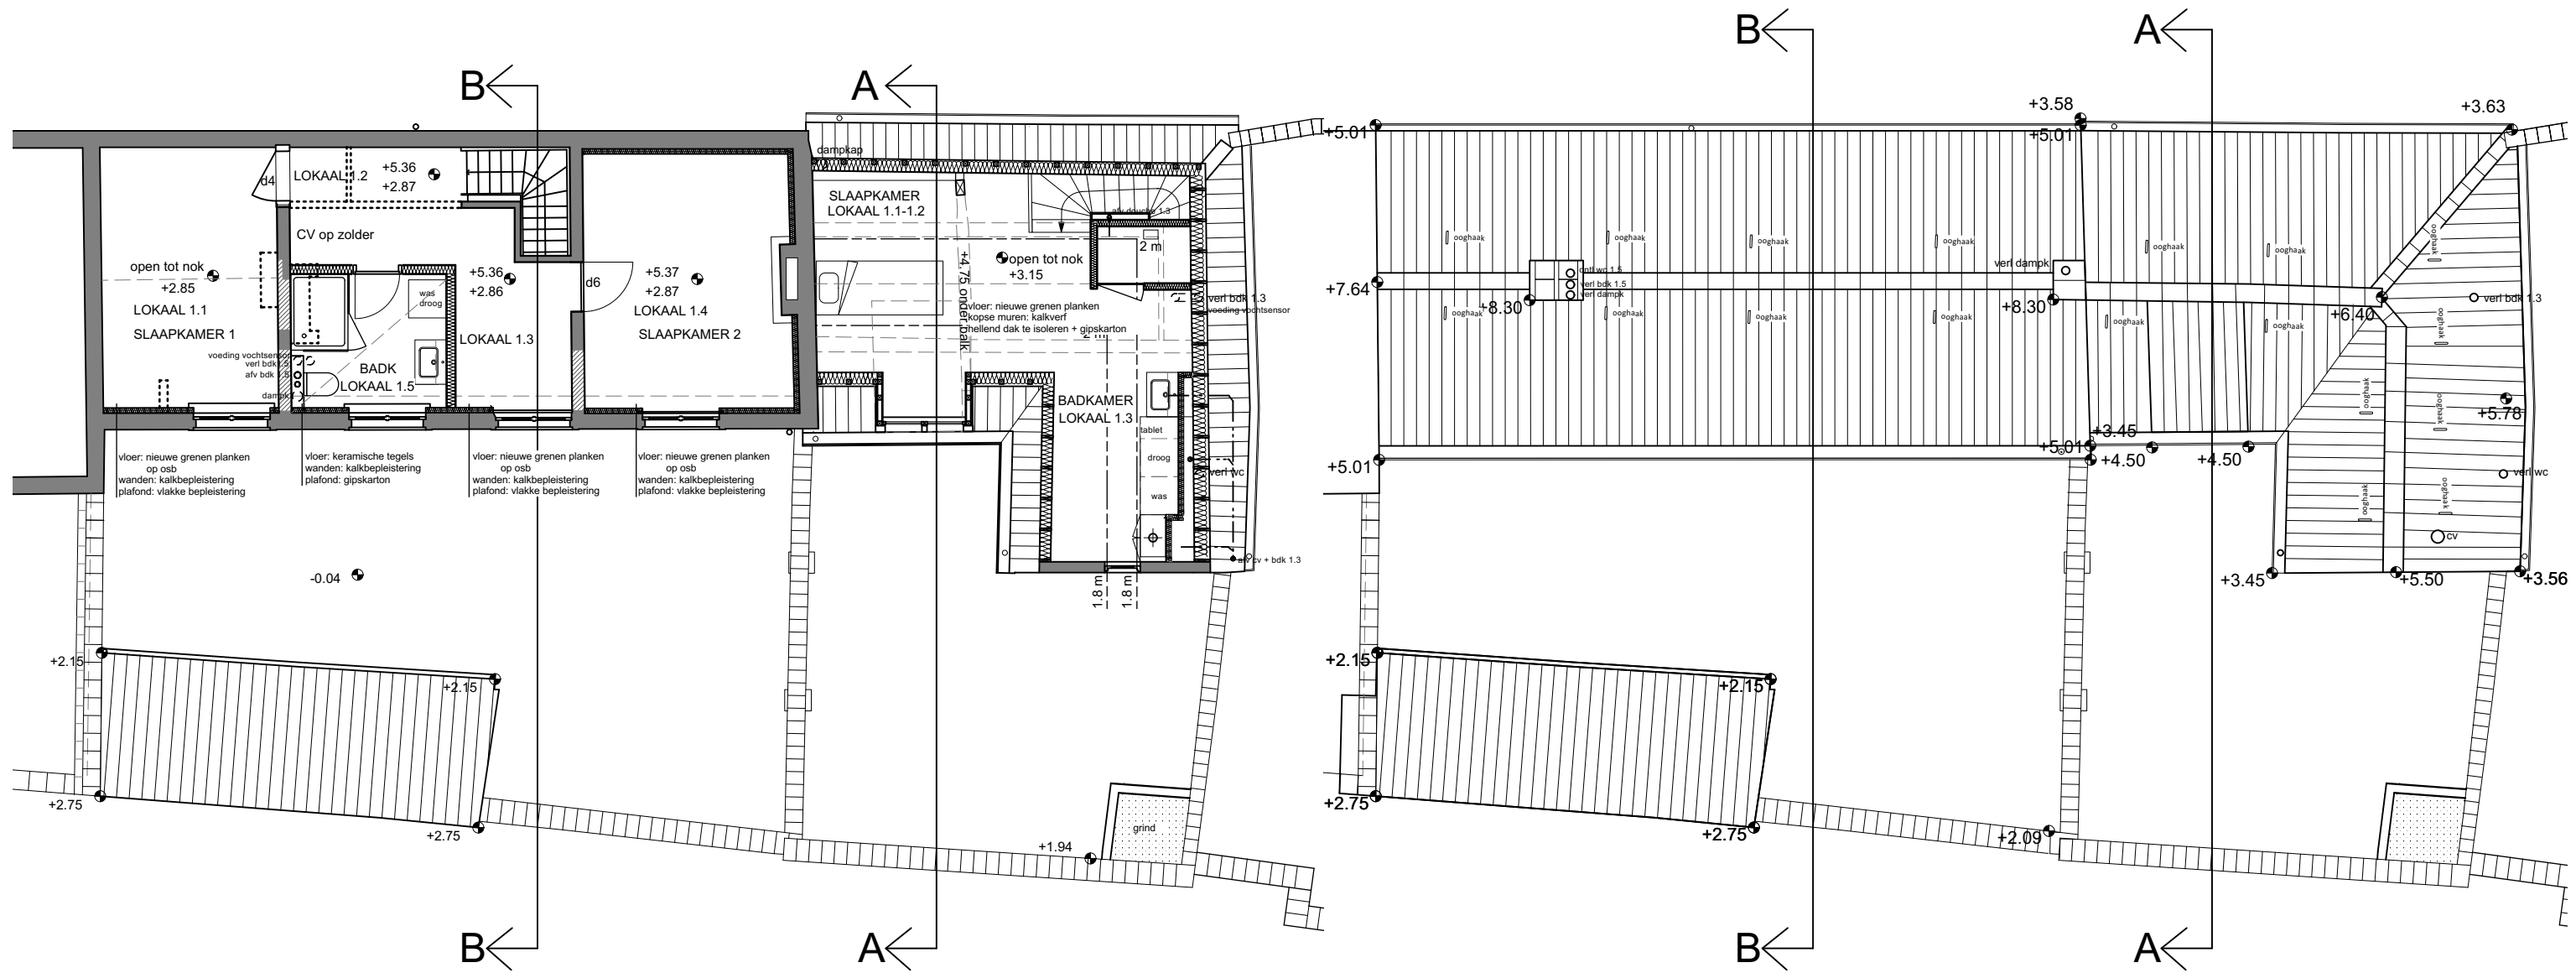

EERSTE VERDIEPING

DAKENPLAN

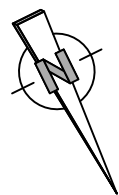


HELLESTRAAT 4-6
NIEUWE TOESTAND
 PLAN (1/100)



ARCHITECTEN
 BEECK & HERMANS
 Sint-Katelijnestraat 46
 2800 MECHELEN
 Tel: 015/20 63 42
 info@architectenbeeckhermans.be

2/7

03/02/2023

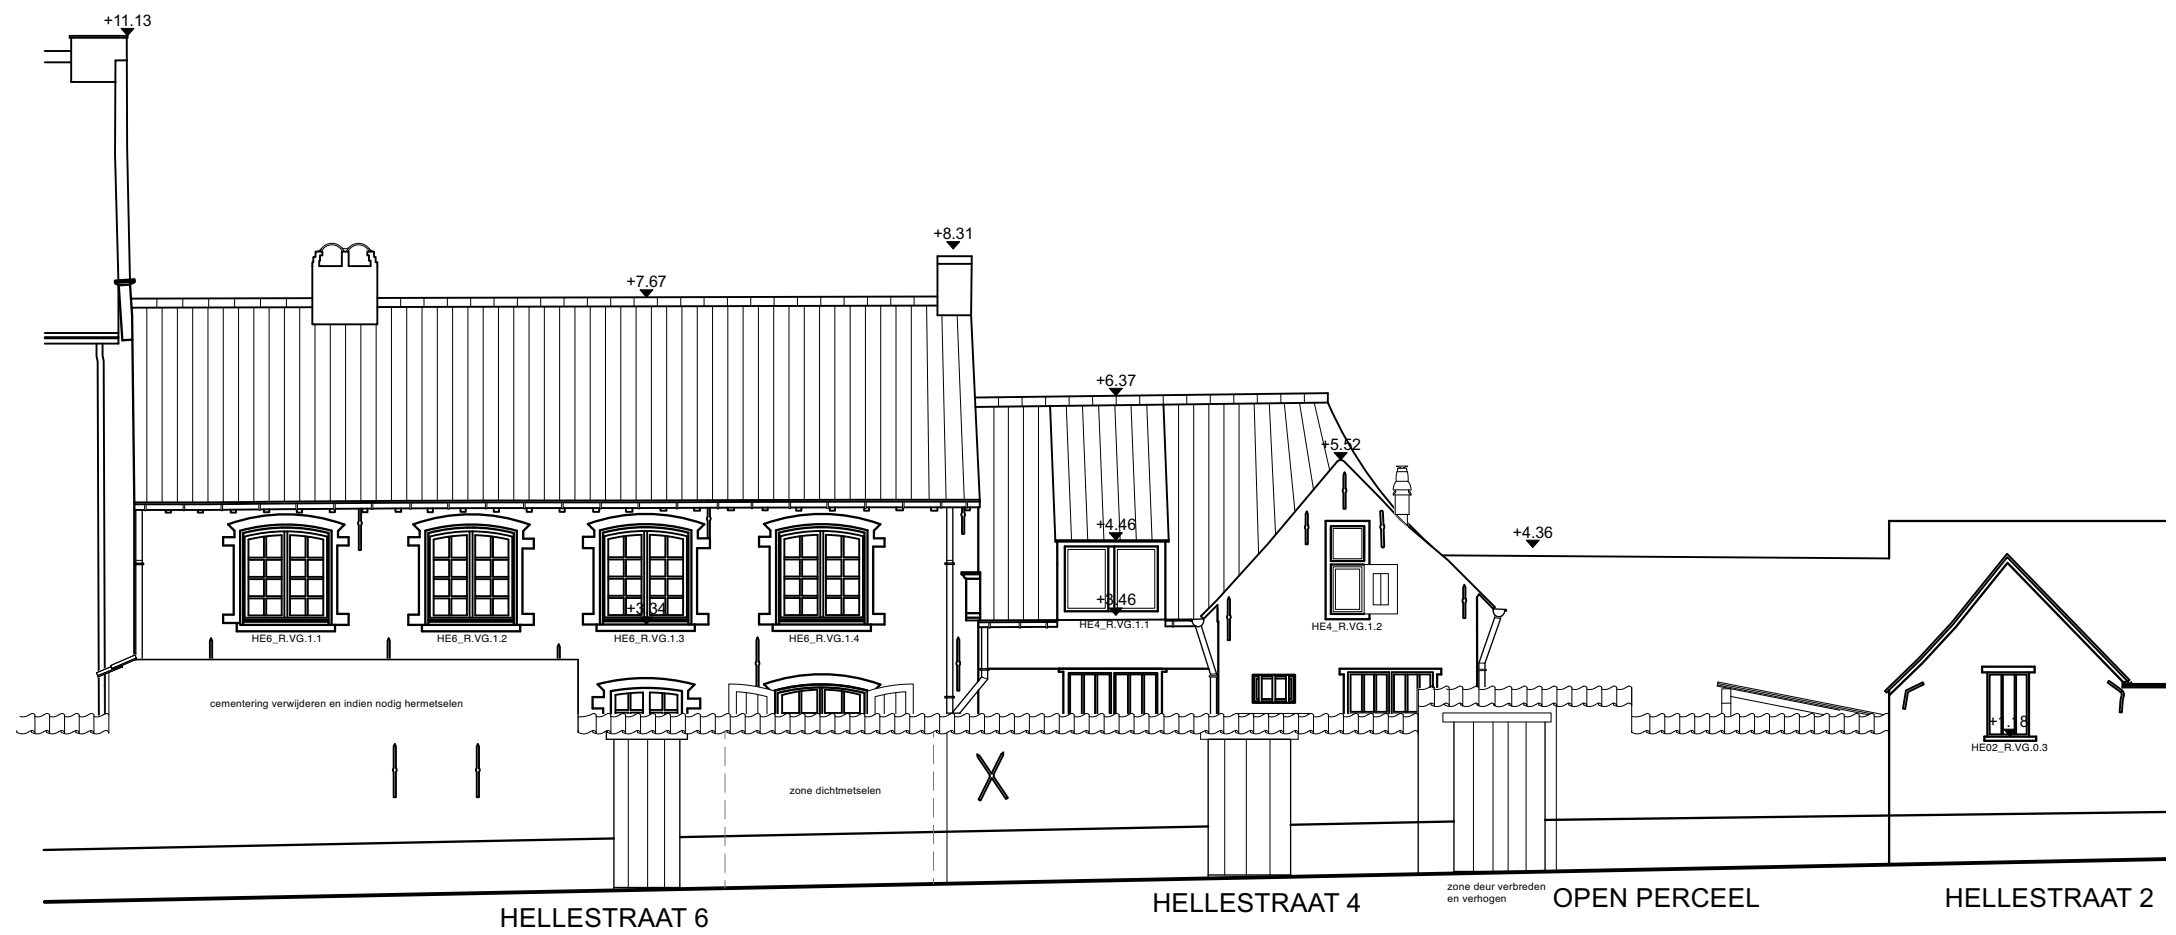


STRAATGEVEL

HELLESTRAAT 4-6
NIEUWE TOESTAND
 PLAN (1/100)




ARCHITECTEN
 BEECK & HERMANS
 Sint-Katelijnestraat 46
 2800 MECHELEN
 Tel: 015/20 63 42
 info@architectenbeeckhermans.be

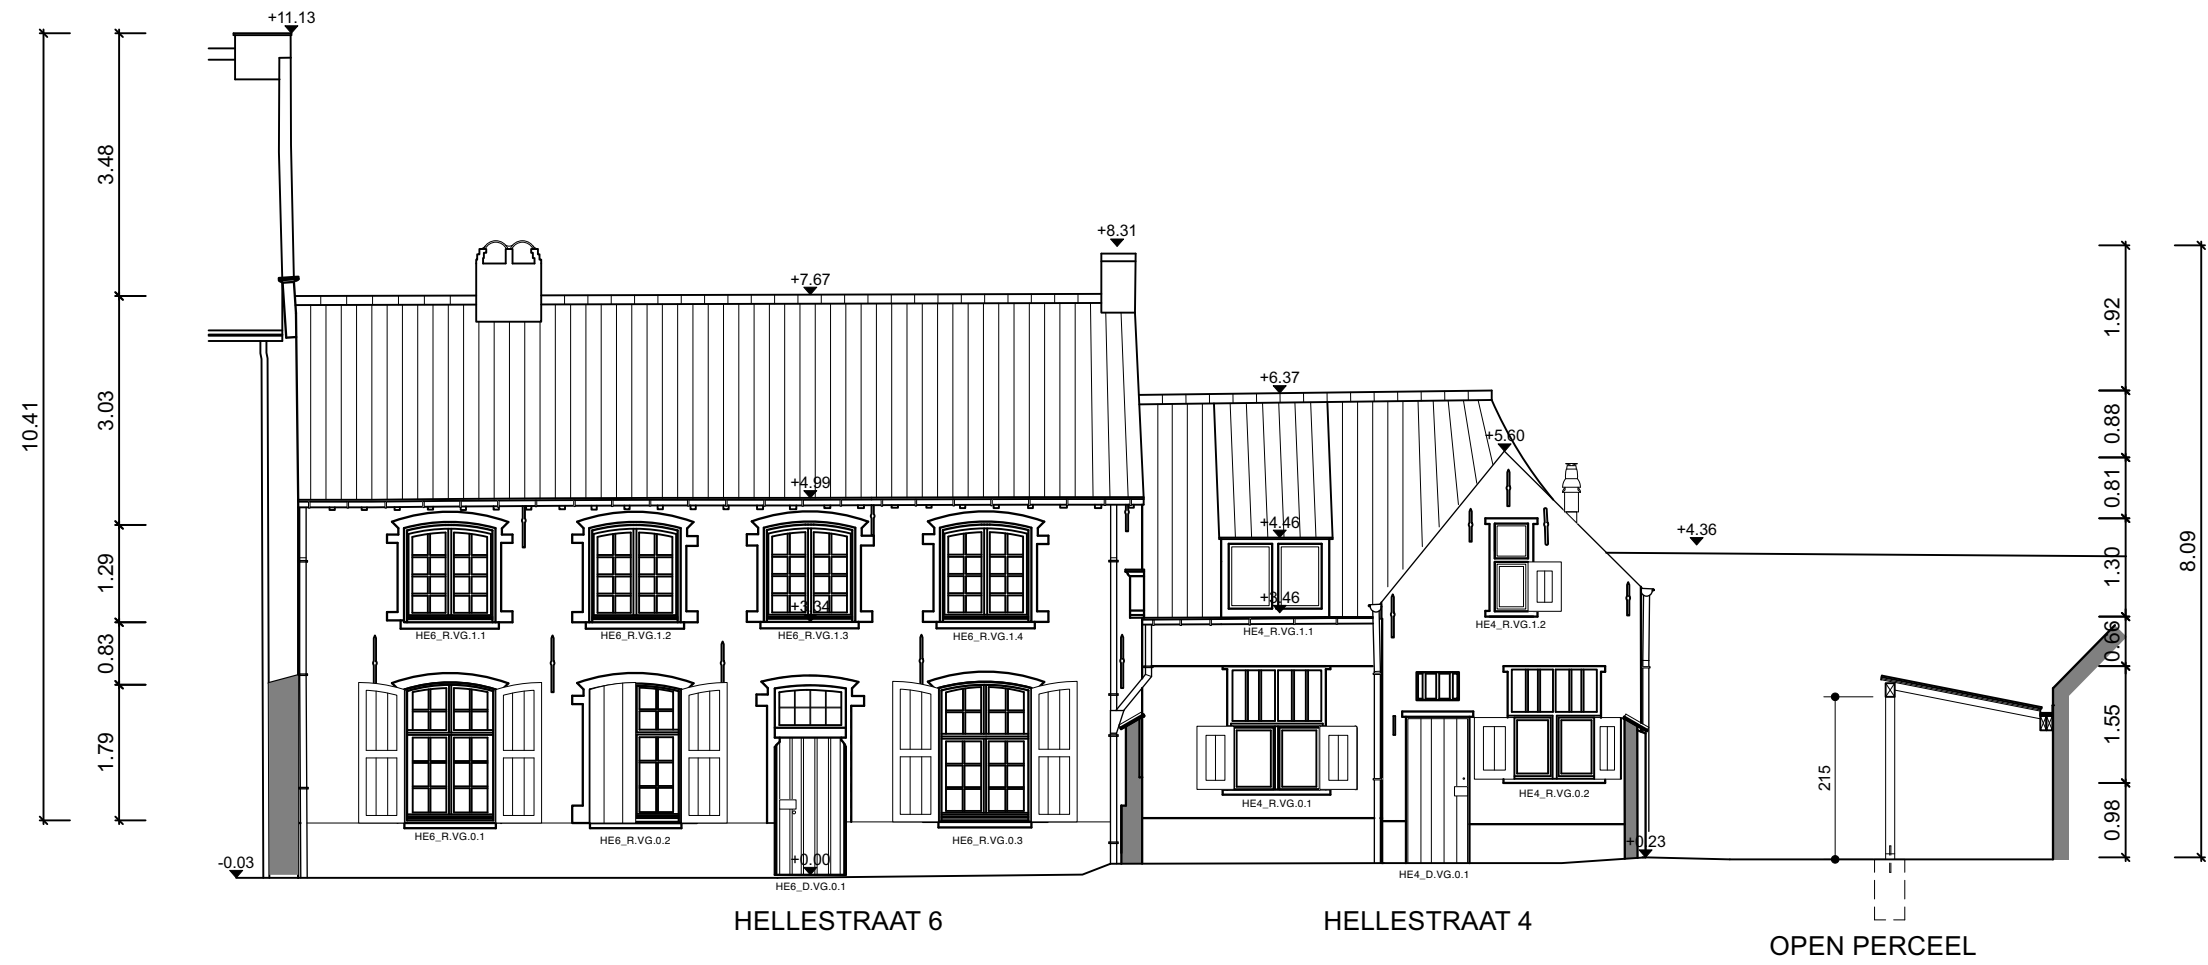


VOORGEVEL

<p>HELLESTRAAT 4-6 NIEUWE TOESTAND GEVELS (1/100)</p>	 <p>ARCHITECTEN BEECK & HERMANS Sint-Katelijnestraat 46 2800 MECHELEN Tel: 015/20 63 42 info@architectenbeeckhermans.be</p>	<p>4/7 03/02/2023</p>
---	---	------------------------------------

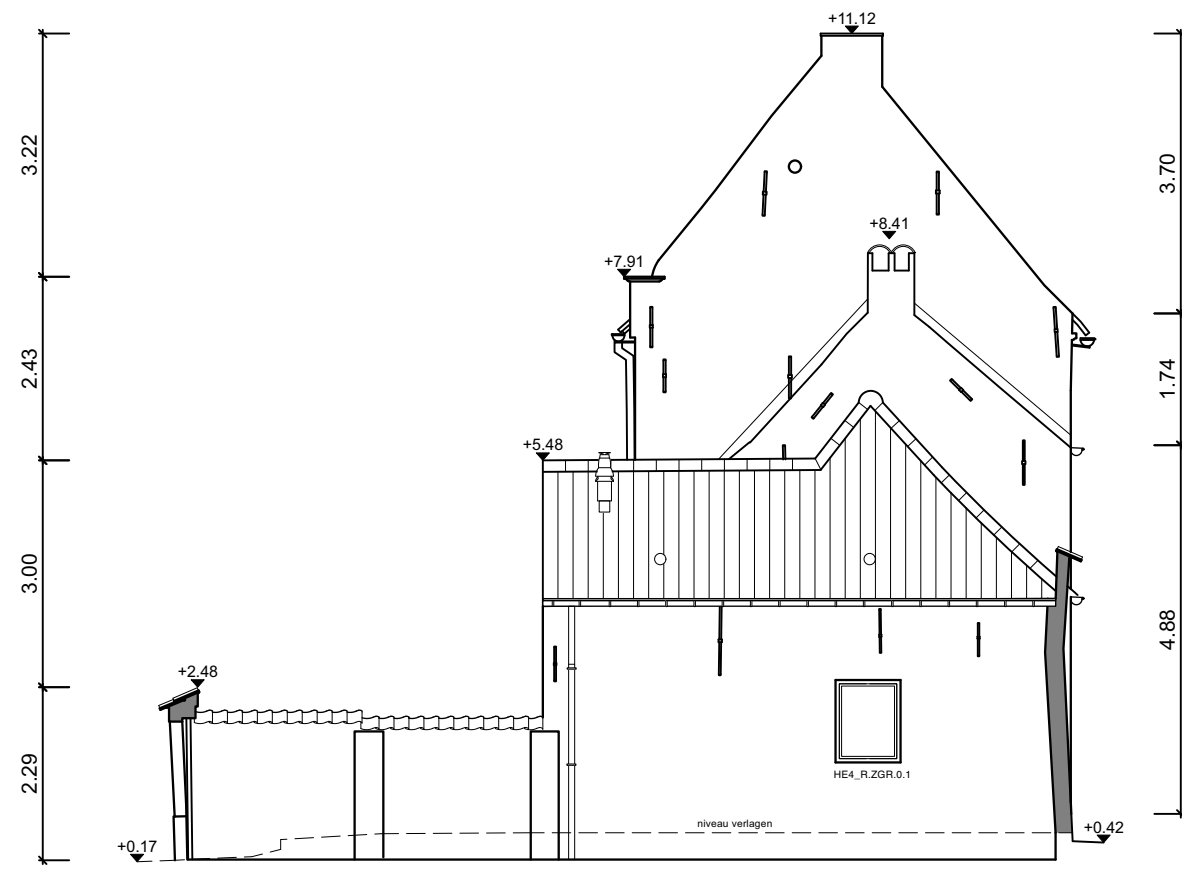

HELLESTRAAT 4

ZIJGEVEL RECHTS

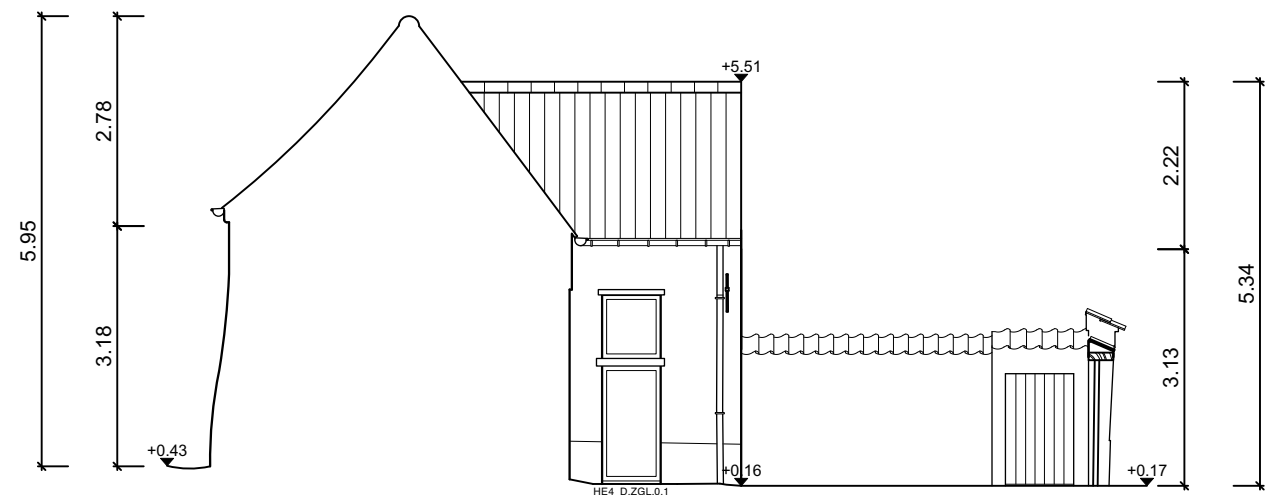


HELLESTRAAT 4

ZIJGEVEL LINKS

HELLESTRAAT 4-6
NIEUWE TOESTAND
 GEVELS (1/100)



ARCHITECTEN
 BEECK & HERMANS
 Sint-Katelijnestraat 46
 2800 MECHELEN
 Tel: 015/20 63 42
 info@architectenbeeckhermans.be

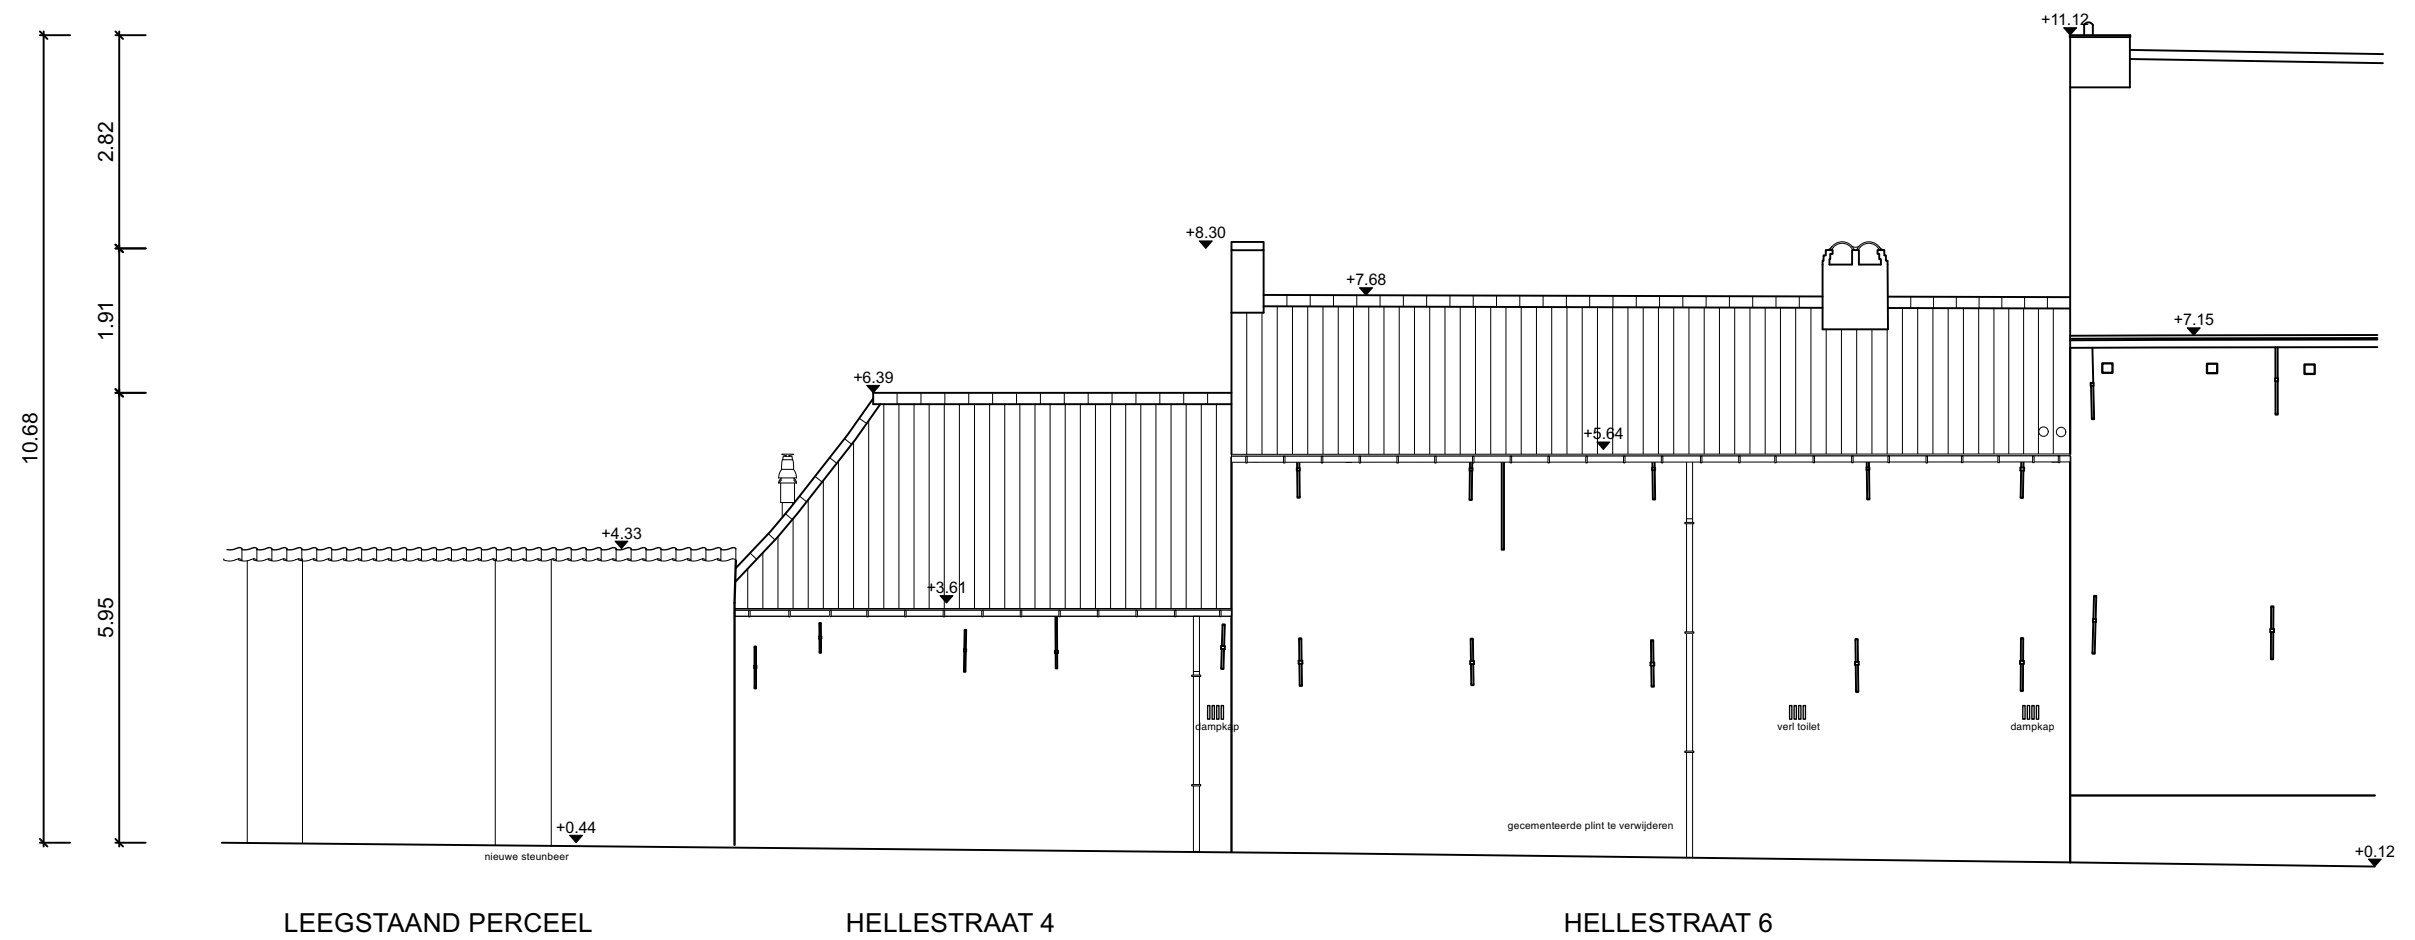


ACHTERGEVEL - BEGIJNHOFMUUR


HELLESTRAAT 4-6
NIEUWE TOESTAND
 SNEDES (1/100)



ARCHITECTEN
 BEECK & HERMANS
 Sint-Katelijnestraat 46
 2800 MECHELEN
 Tel: 015/20 63 42
 info@architectenbeeckhermans.be

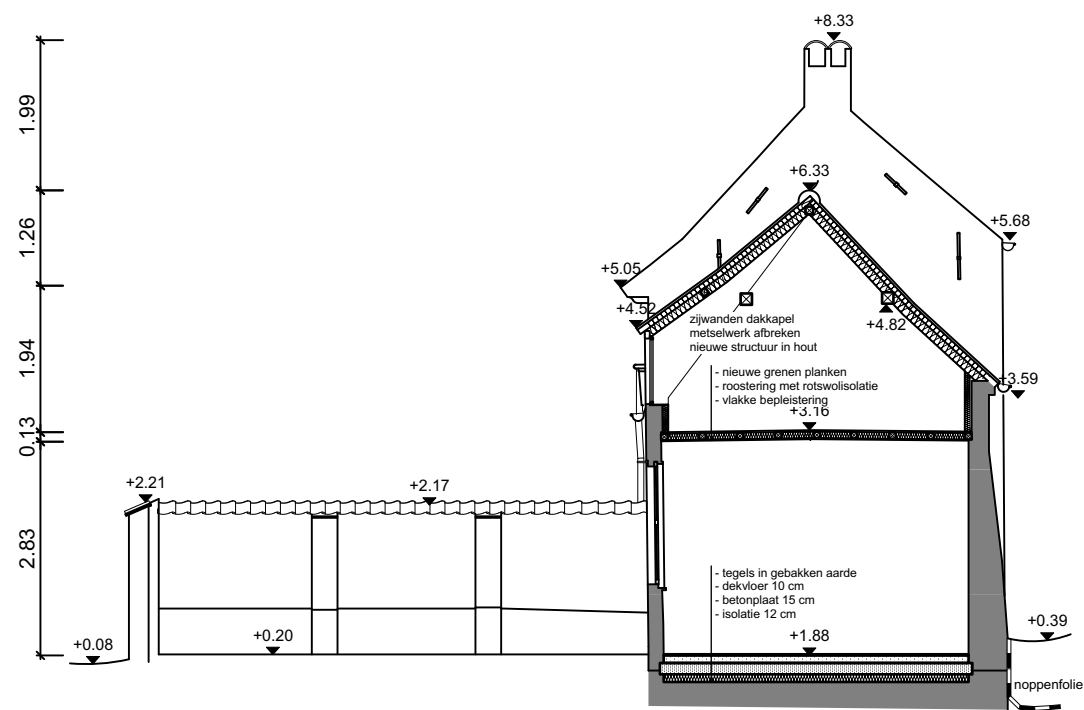

SNEDE AA

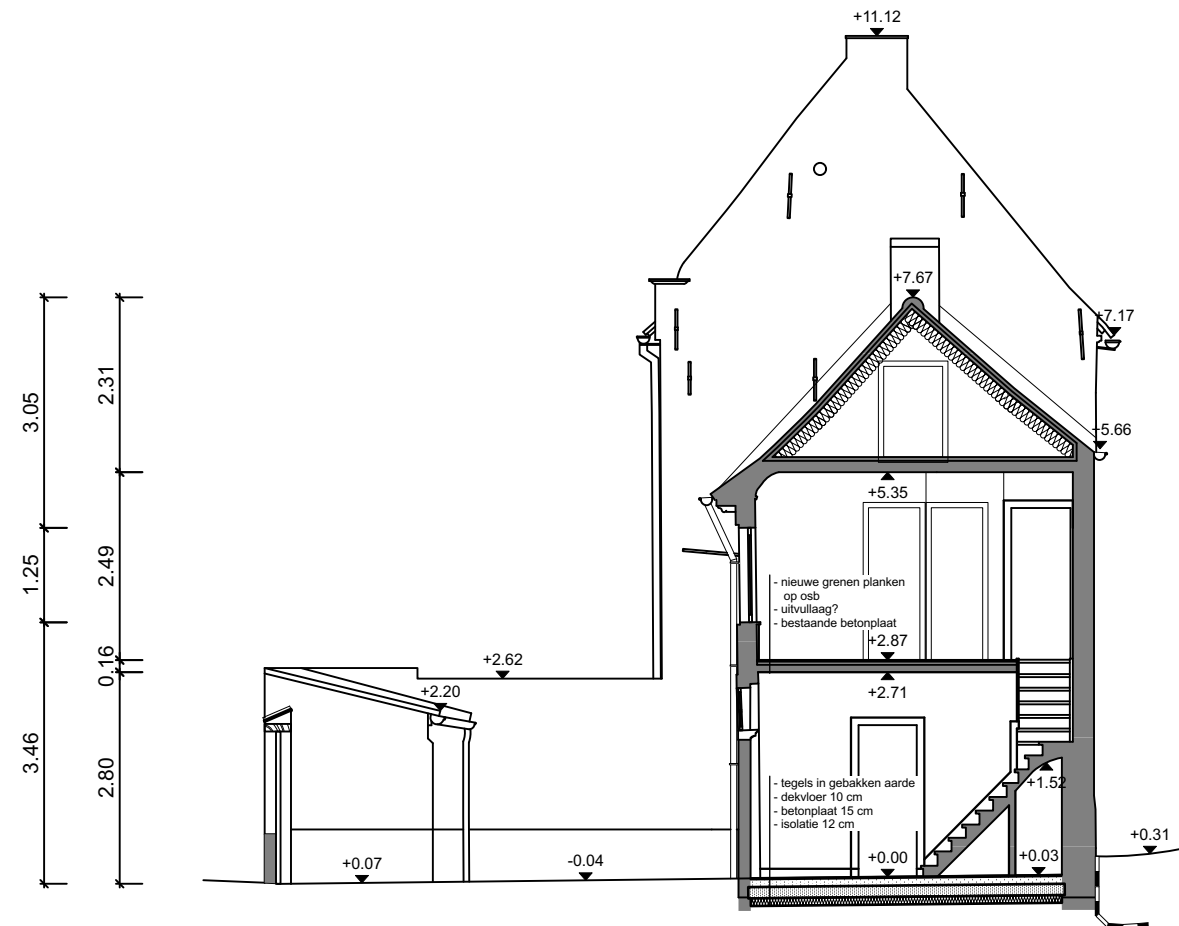

SNEDE BB