


GELIJKVLOERS

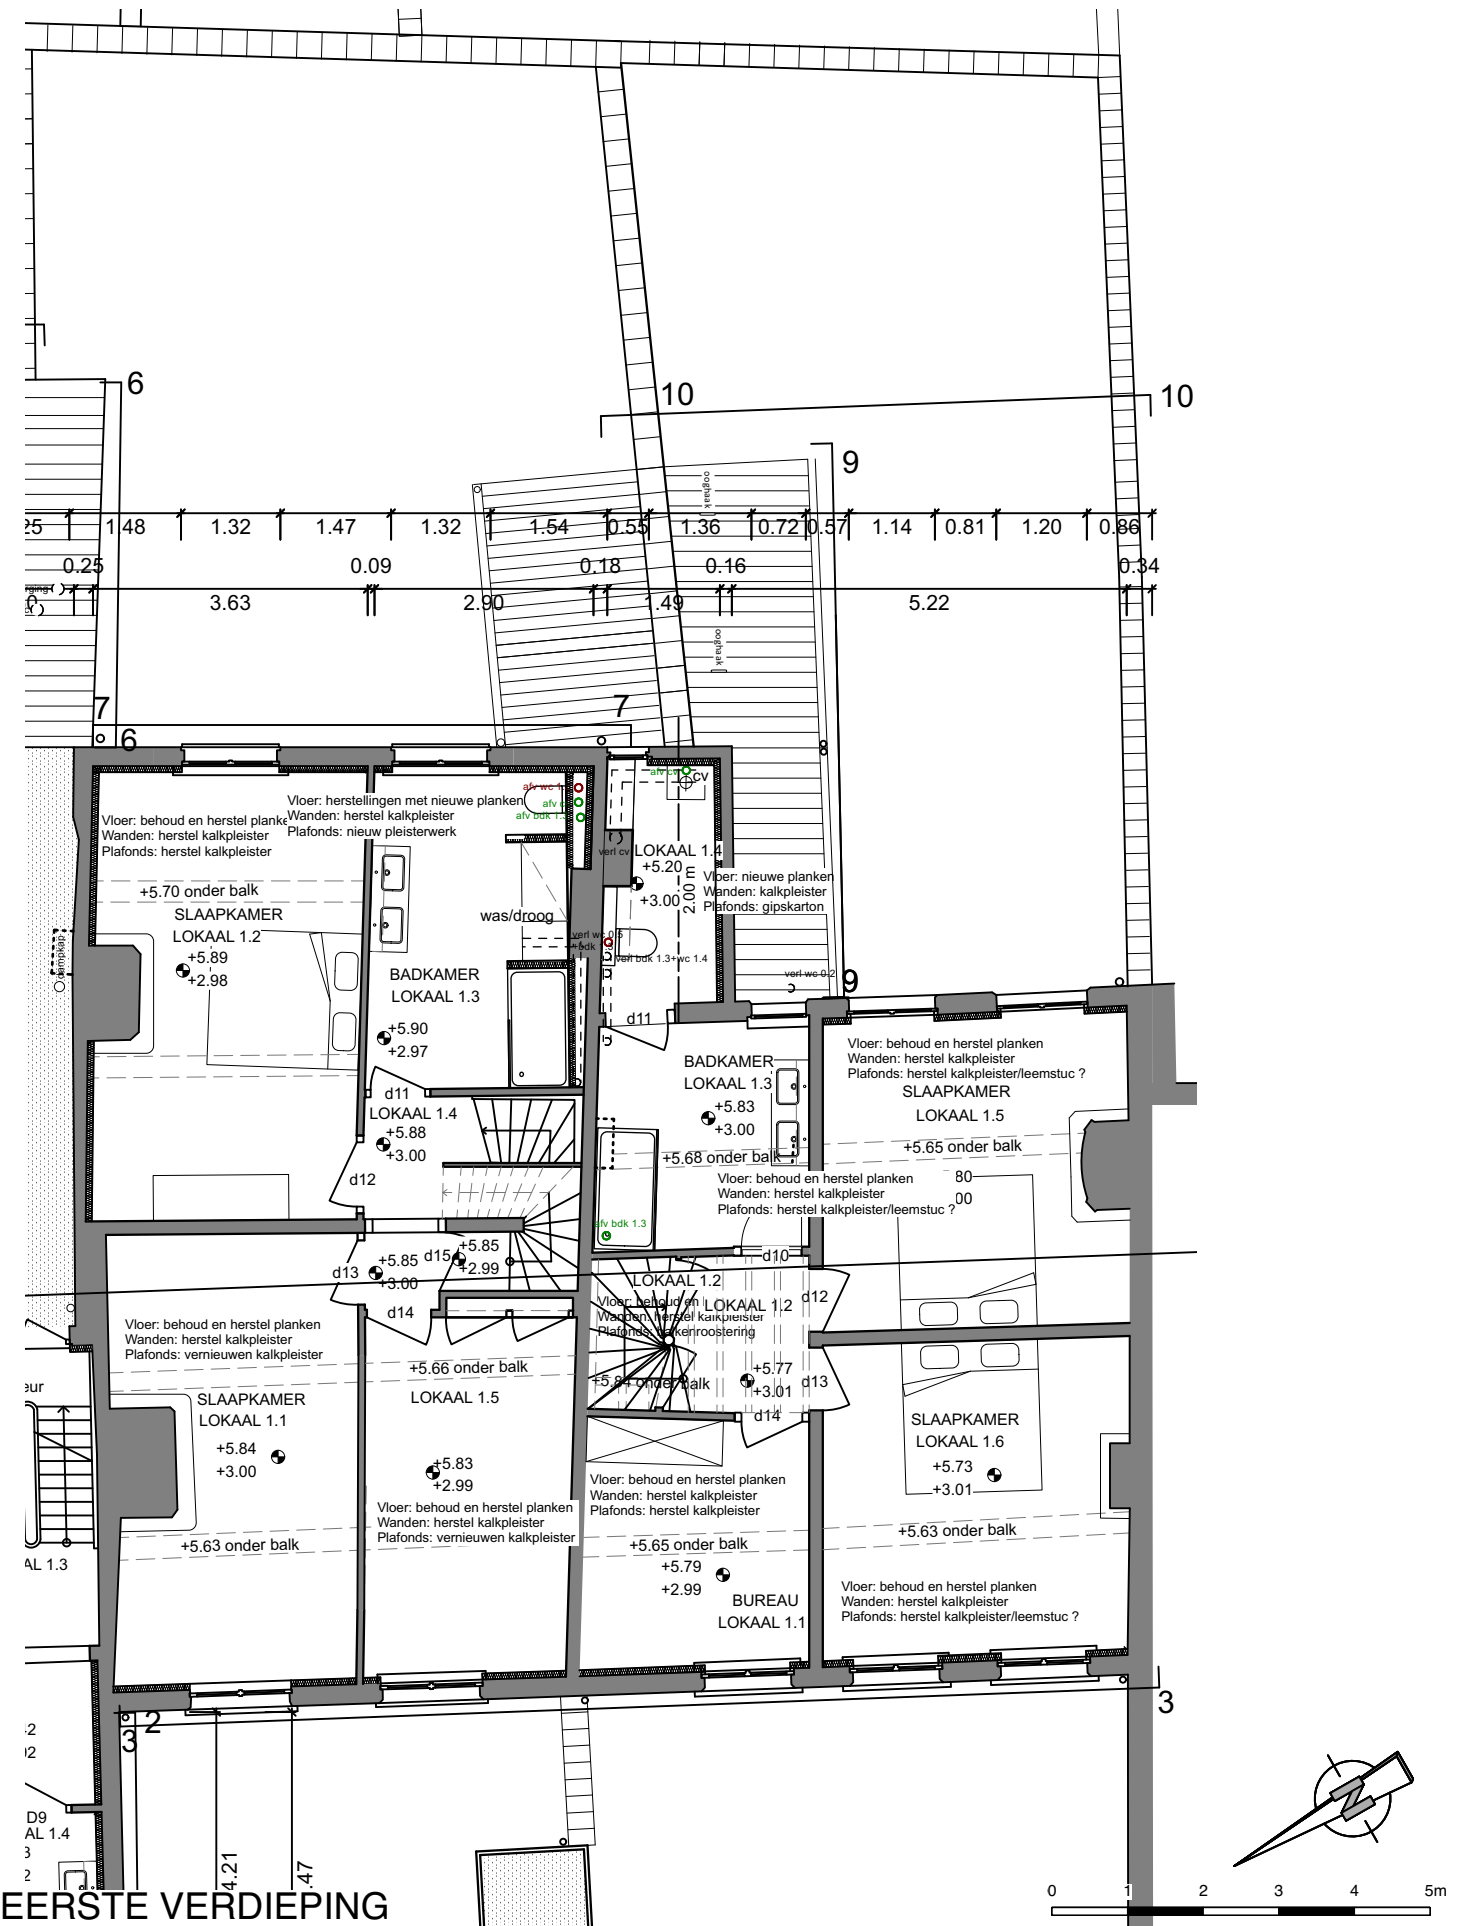


EERSTE VERDIEPING

SINT-MARGARETASTRAAT 19-21  
 NIEUWE TOESTAND  
 GRONDPLANNEN (1/100)




ARCHITECTEN  
 BEECK & HERMANS  
 Sint-Katelijnestraat 46  
 2800 MECHELEN  
 Tel: 015/20 63 42  
 info@architectenbeeckhermans.be

2/5  
 06/02/2023

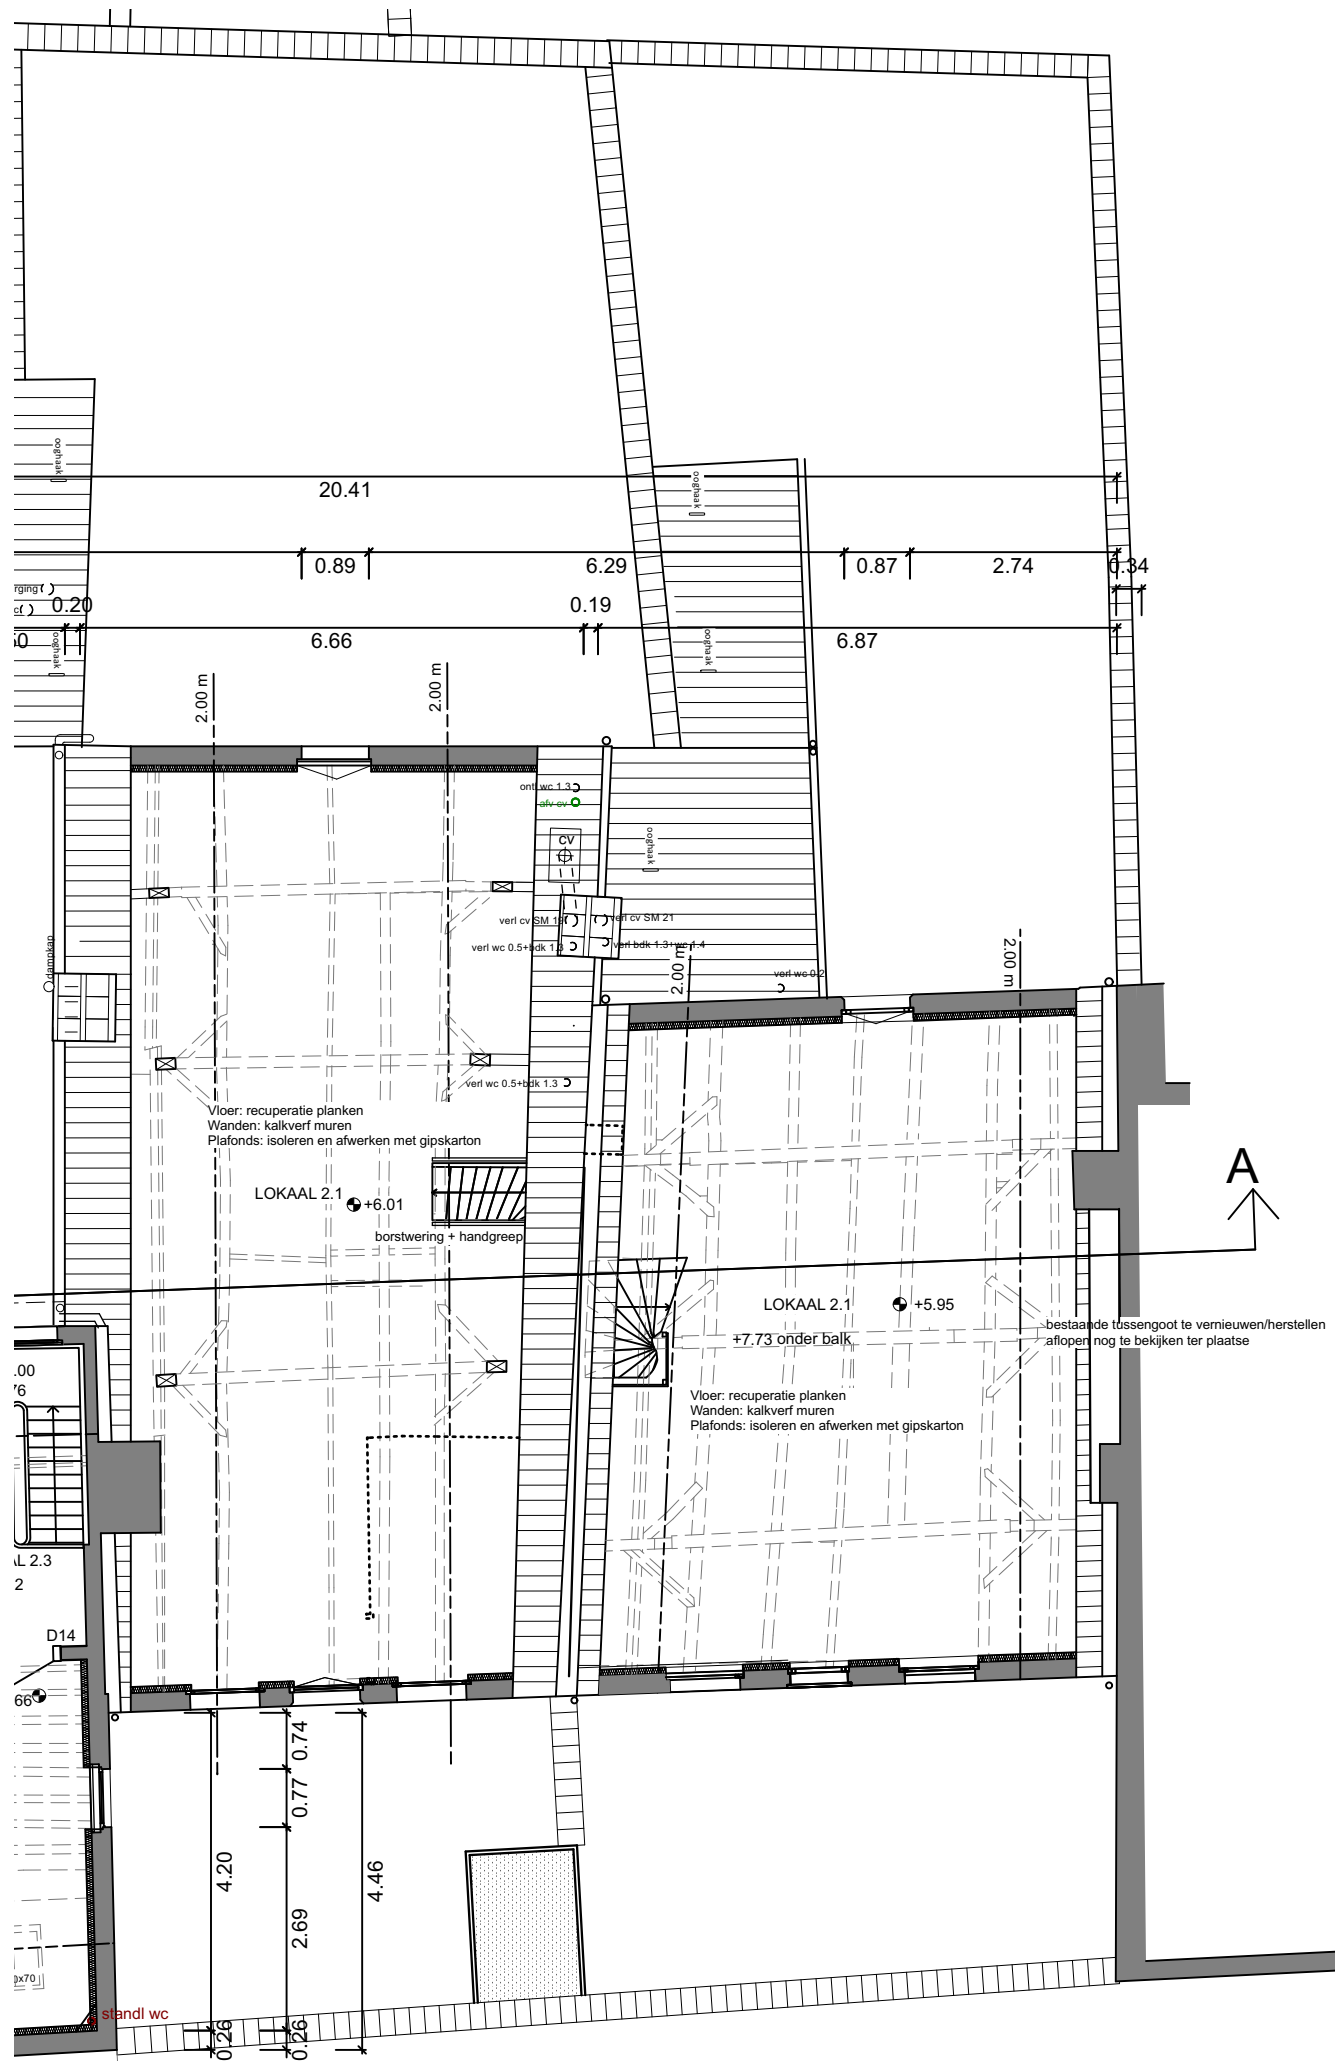


ZOLDERVERDIEPING

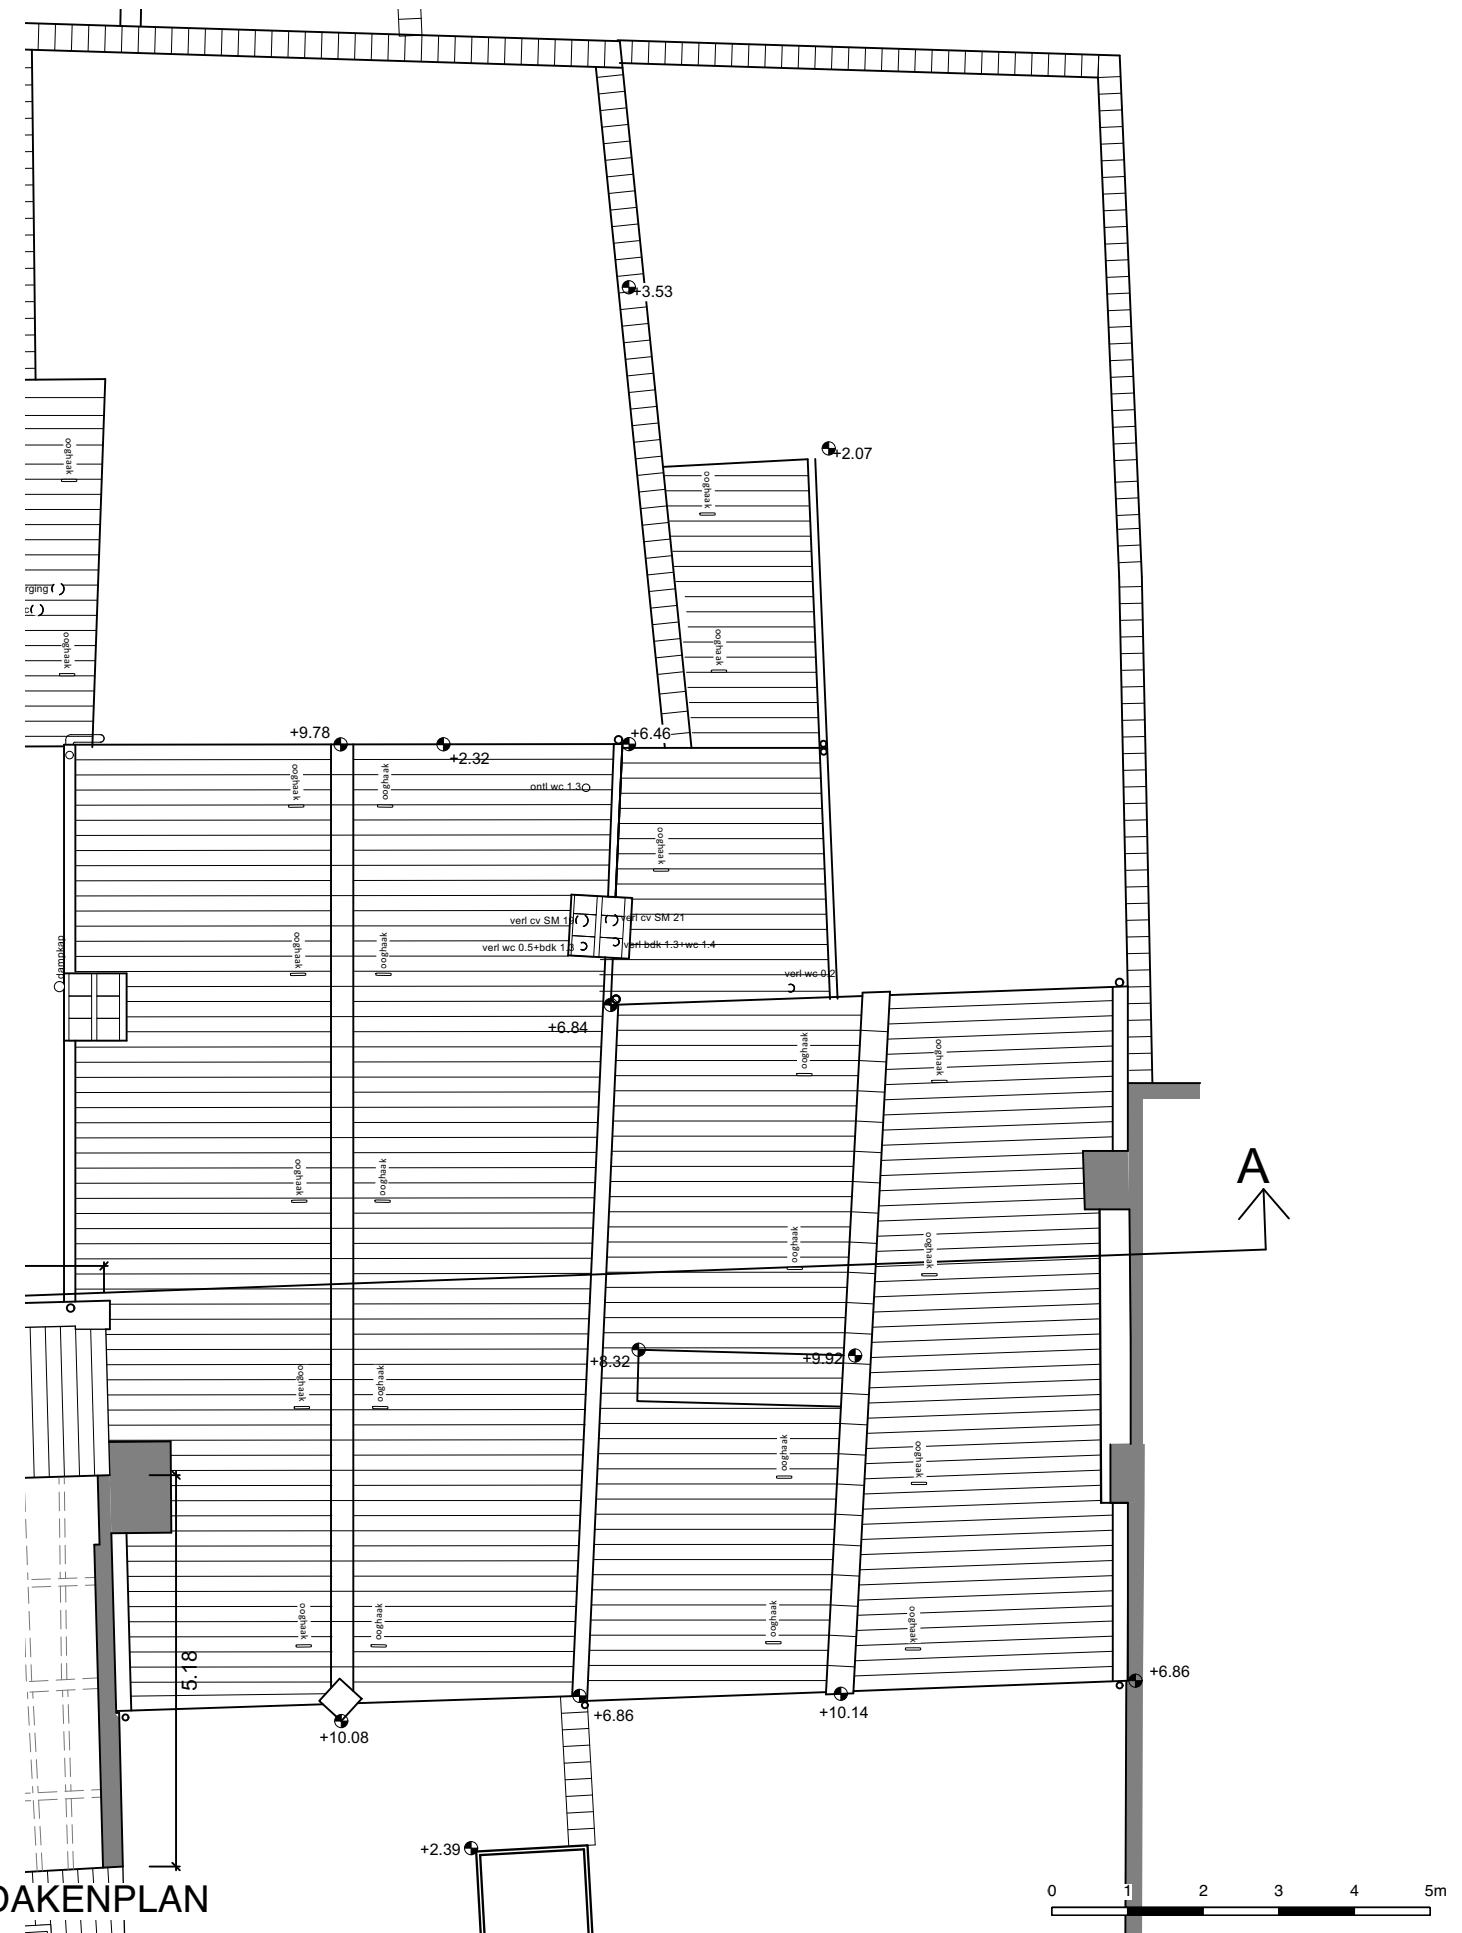

DAKENPLAN

**SINT-MARGARETASTRAAT 19-21**  
 NIEUWE TOESTAND  
 GRONDPLANNEN (1/100)

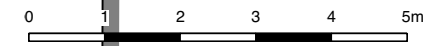




VOORGEVEL




ACHTERGEVEL nr.19

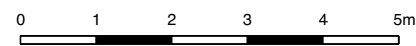

**SINT-MARGARETASTRAAT 19-21**  
**NIEUWE TOESTAND**  
 GEVELS (1/100)



ARCHITECTEN  
 BEECK & HERMANS  
 Sint-Katelijnestraat 46  
 2800 MECHELEN  
 Tel: 015/20 63 42  
 info@architectenbeeckhermans.be

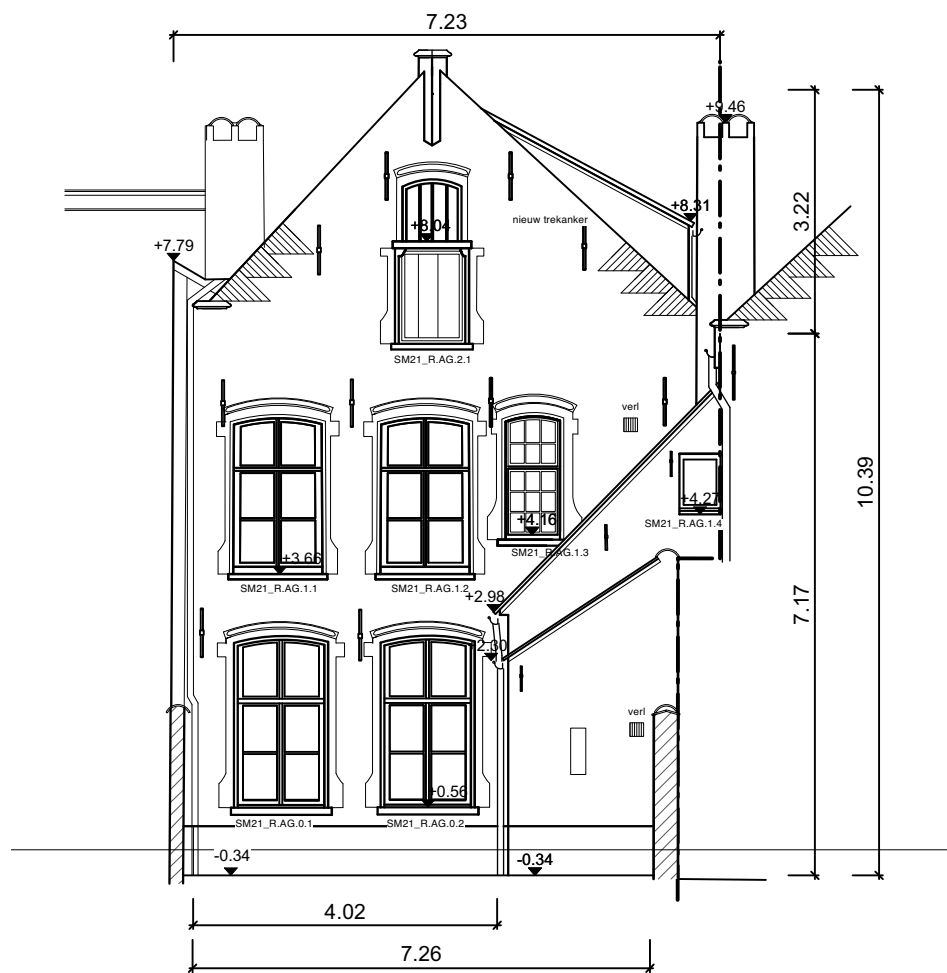

ACHTERGEVEL nr.21



SNEDE AA

**SINT-MARGARETASTRAAT 19-21**  
**NIEUWE TOESTAND**  
 GEVELS (1/100)



ARCHITECTEN  
 BEECK & HERMANS  
 Sint-Katelijnestraat 46  
 2800 MECHELEN  
 Tel: 015/20 63 42  
 info@architectenbeeckhermans.be