


RIOLERINGSPLAN




SINT-MARGARETASTRAAT 25-27
NIEUWE TOESTAND
 GRONDPLANNEN (1/100)




ARCHITECTEN
 BEECK & HERMANS
 Sint-Katelijnestraat 46
 2800 MECHELEN
 Tel: 015/20 63 42
 info@architectenbeeckhermans.be

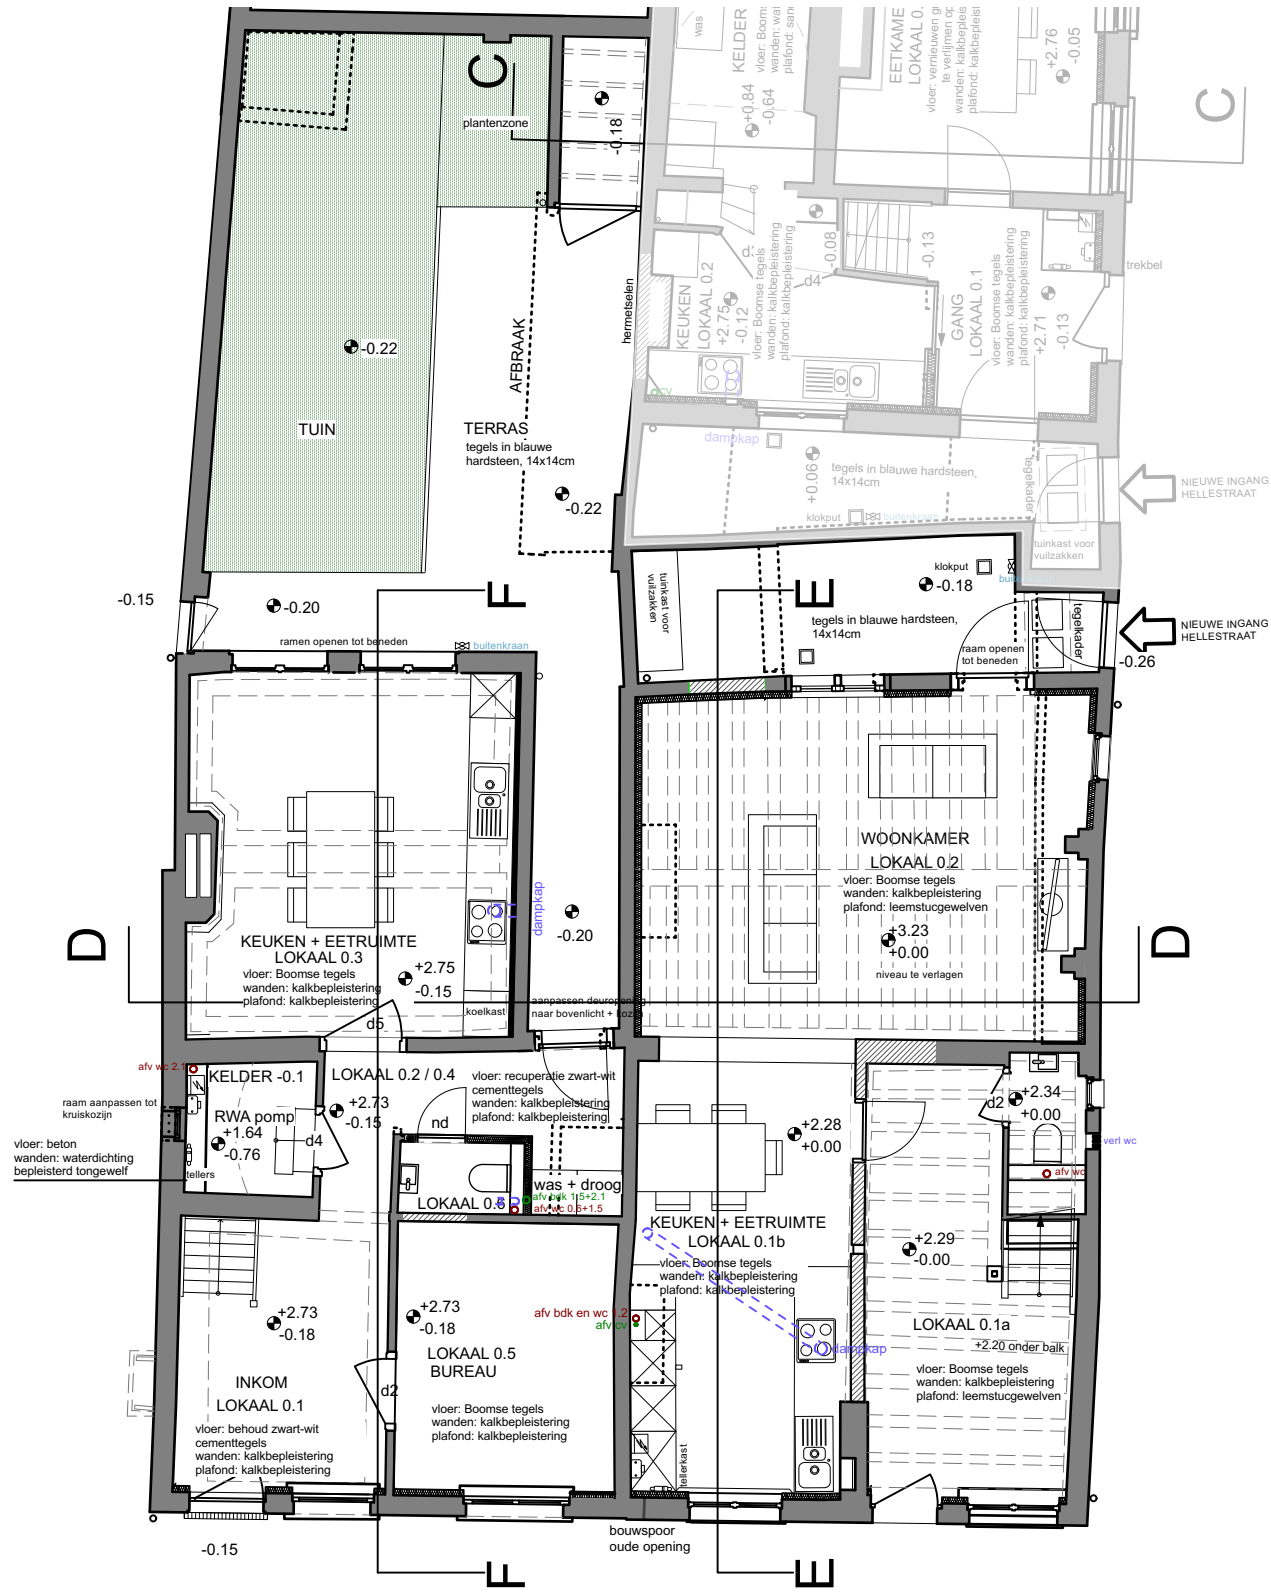

GELIJKVLOERS

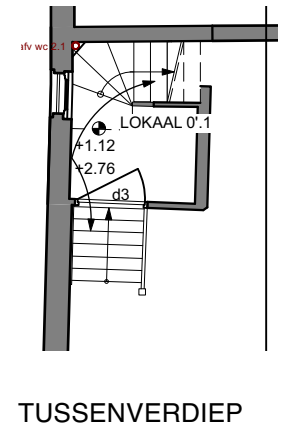

TUSSENVERDIEP

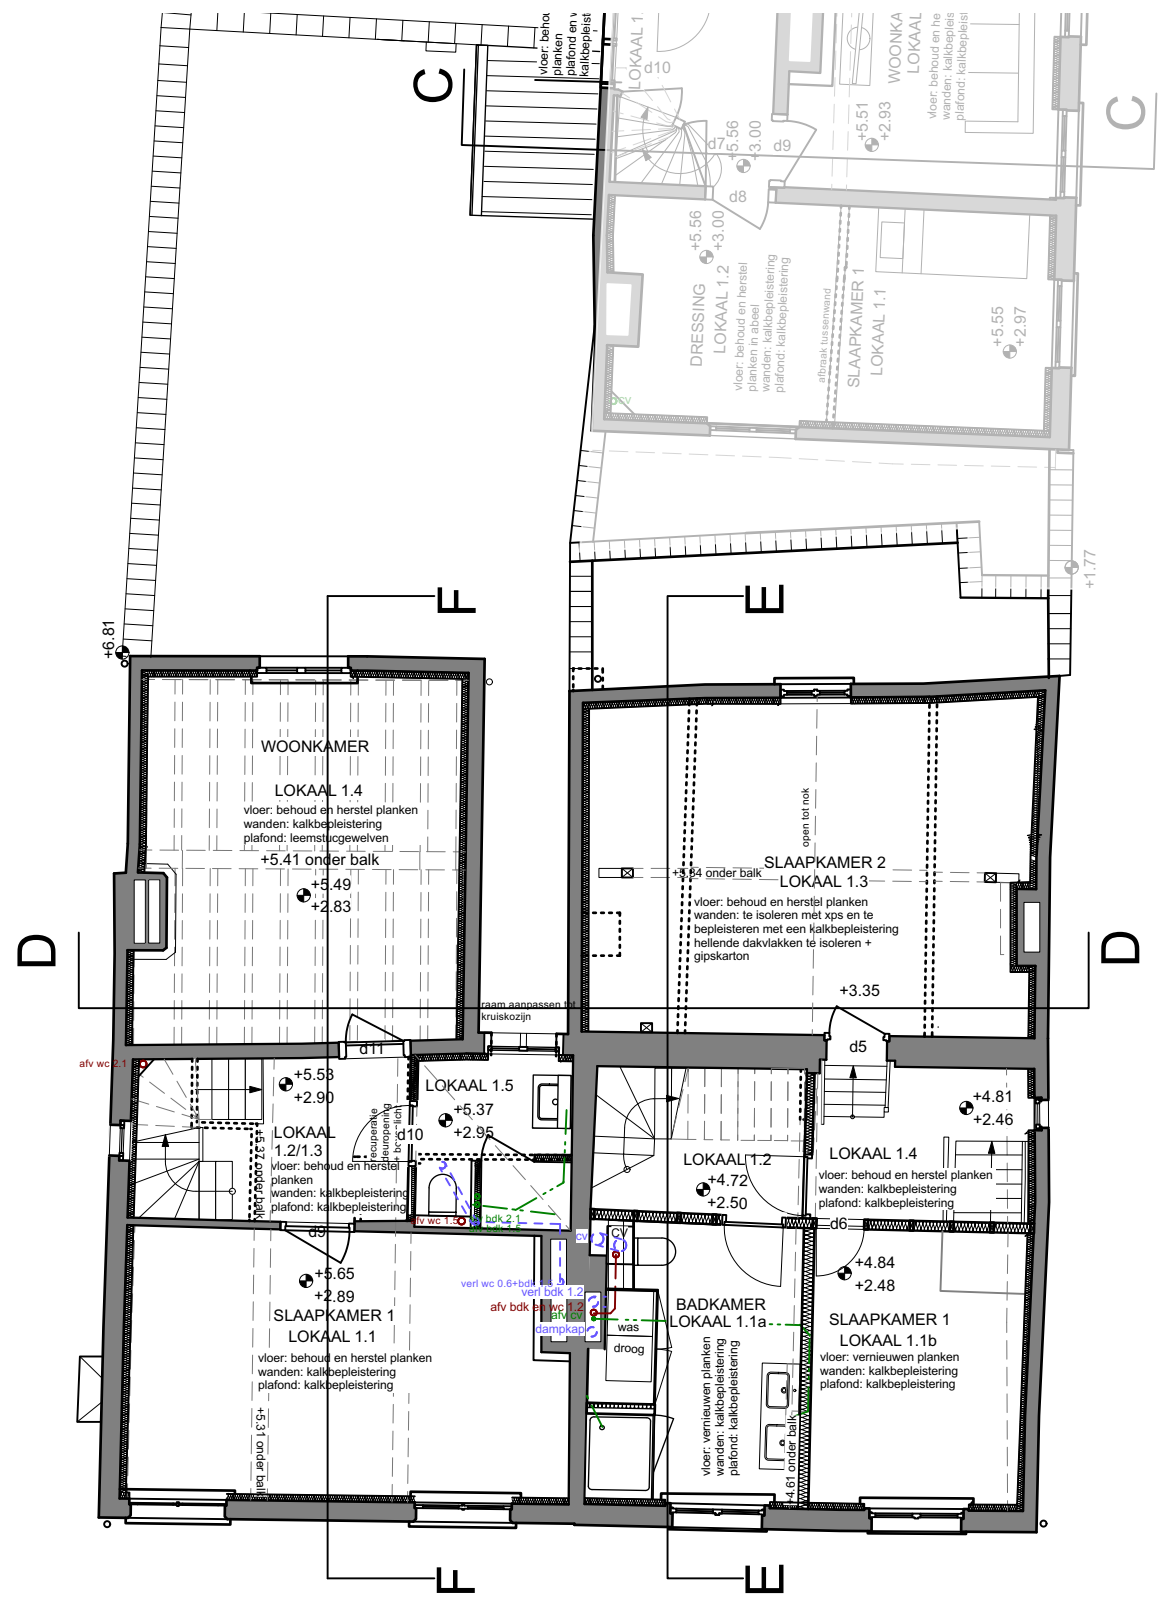


EERSTE VERDIEPING


SINT-MARGARETASTRAAT 25-27
 NIEUWE TOESTAND
 GRONDPLANNEN (1/100)



ARCHITECTEN
 BEECK & HERMANS
 Sint-Katelijnestraat 46
 2800 MECHELEN
 Tel: 015/20 63 42
 info@architectenbeeckhermans.be

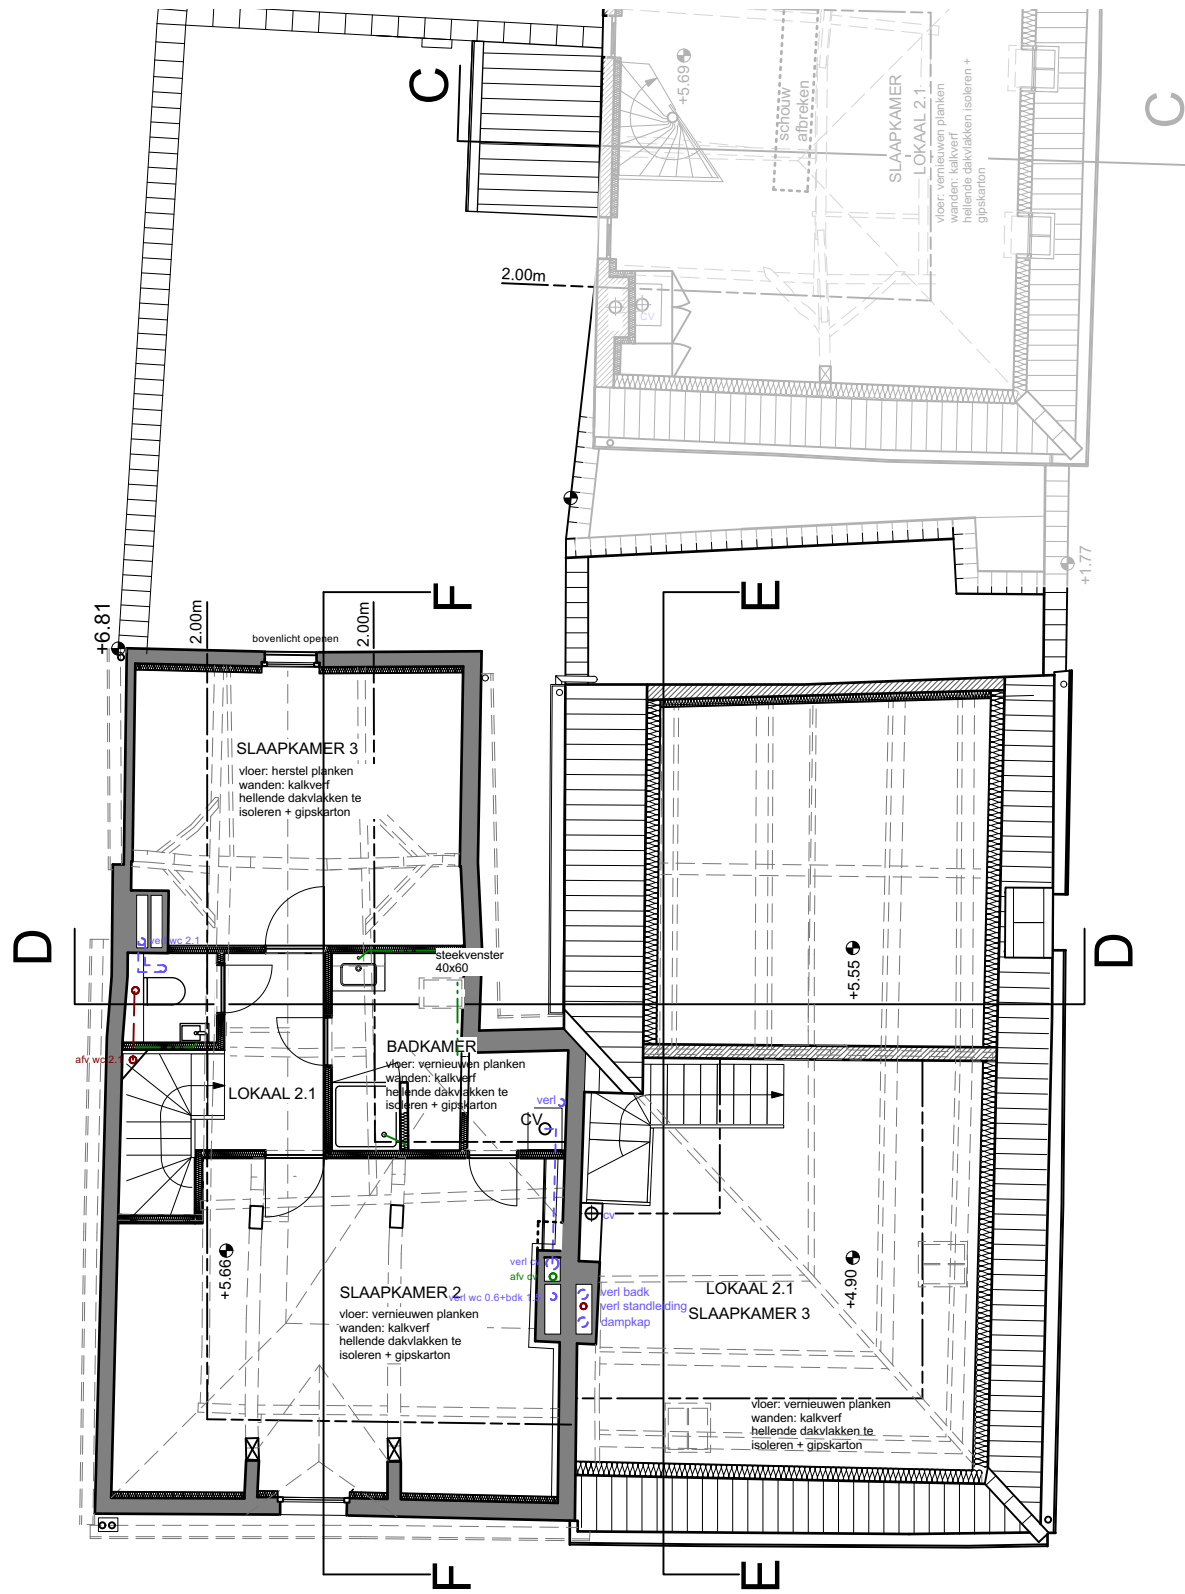

ZOLDER

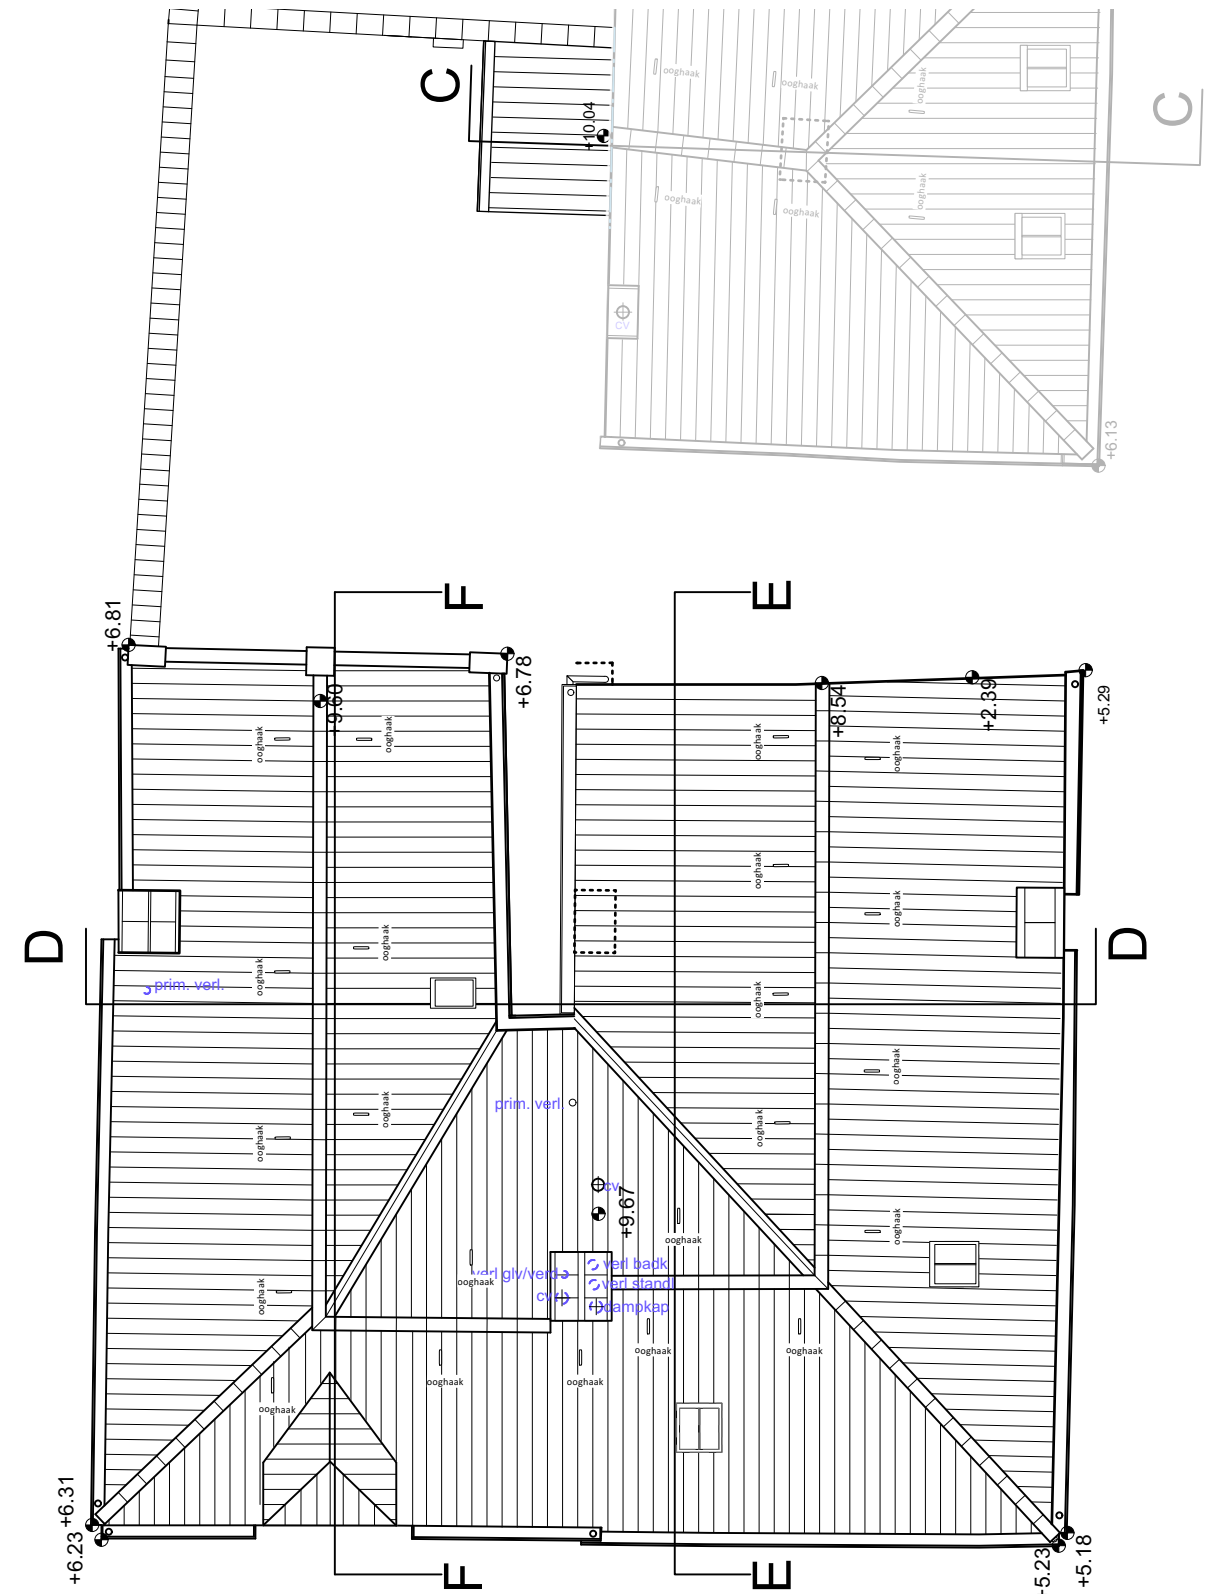

DAKENPLAN


SINT-MARGARETASTRAAT 25-27
NIEUWE TOESTAND
 GRONDPLANNEN (1/100)




ARCHITECTEN
BEECK & HERMANS
 Sint-Katelijnestraat 46
 2800 MECHELEN
 Tel: 015/20 63 42
 info@architectenbeeckhermans.be



VOORGEVEL

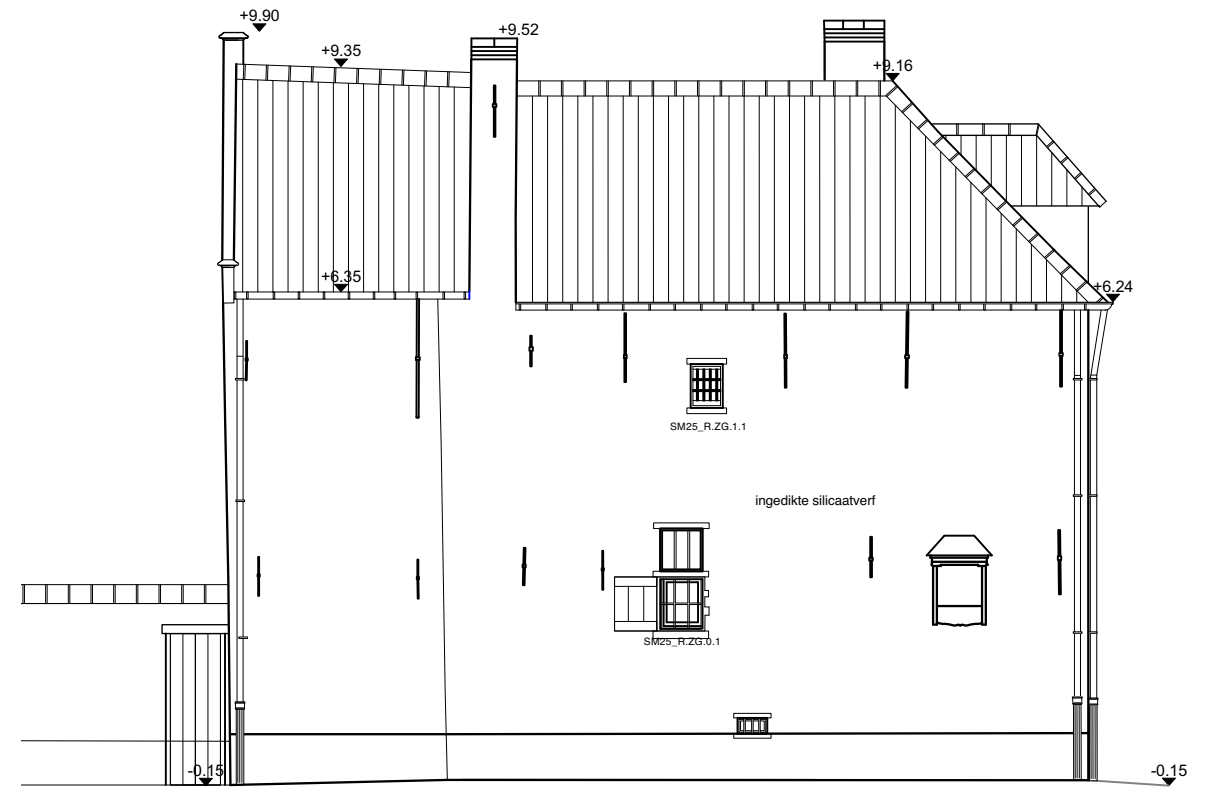

ZIJGEVEL SM 25

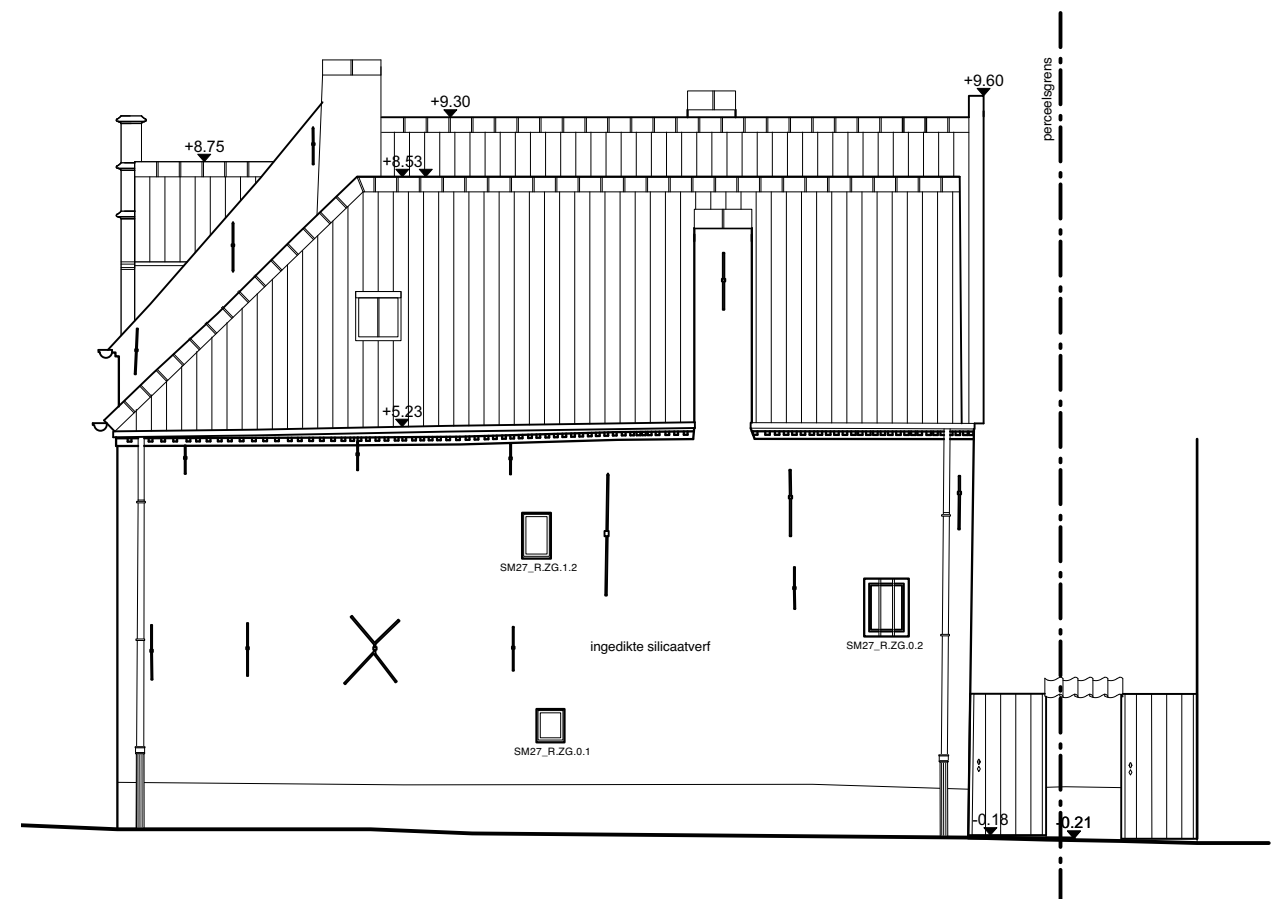


ZIJGEVEL SM 27


SINT-MARGARETASTRAAT 25-27
 NIEUWE TOESTAND
 GEVELS (1/100)



ARCHITECTEN
 BEECK & HERMANS
 Sint-Katelijnestraat 46
 2800 MECHELEN
 Tel: 015/20 63 42
 info@architectenbeeckhermans.be

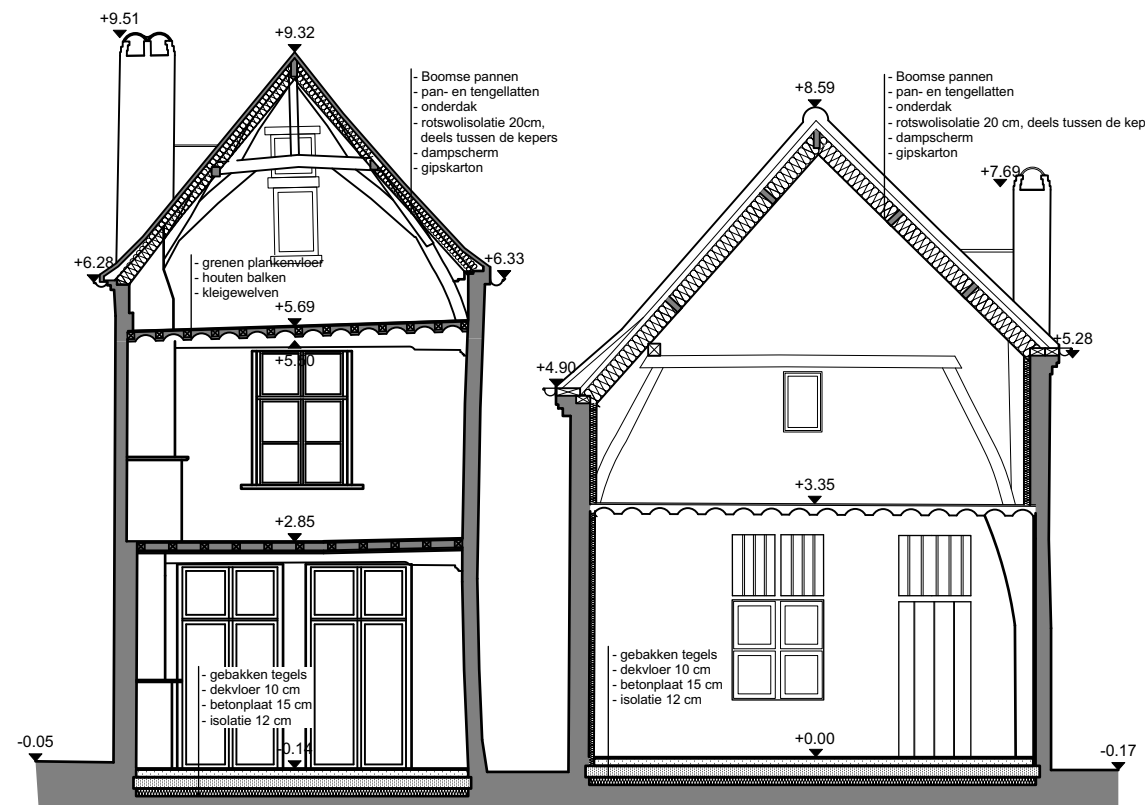

SNEDE DD SM 25-27

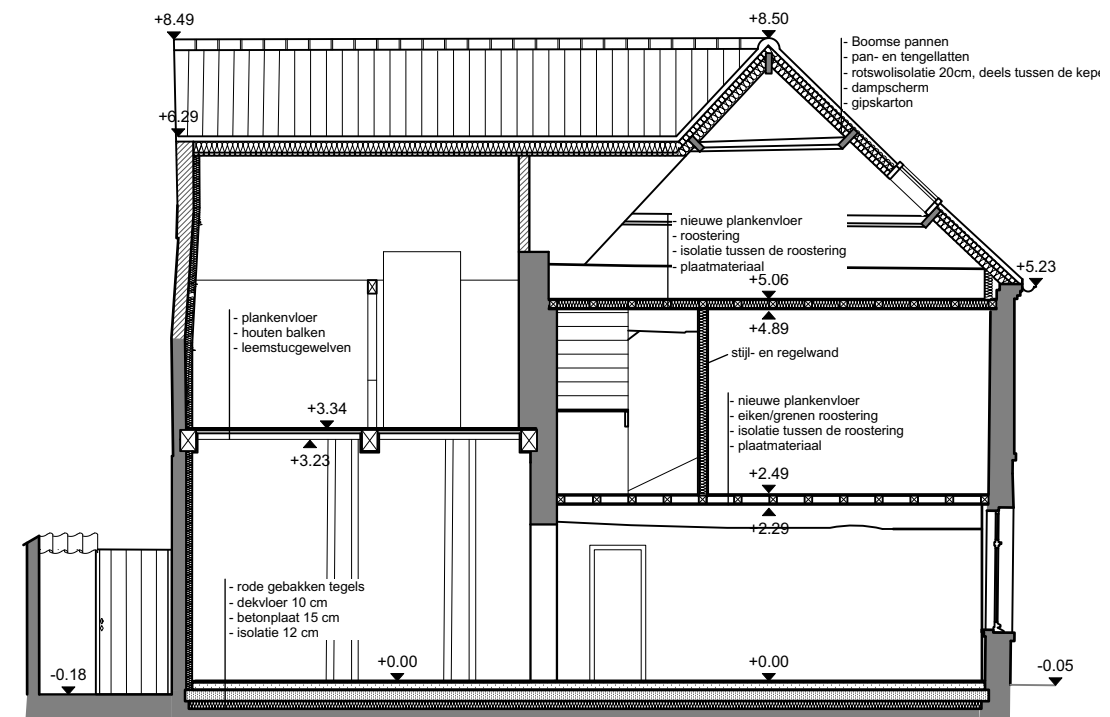

SNEDE EE SM 27

SINT-MARGARETASTRAAT 25-27
NIEUWE TOESTAND
 GEVELS (1/100)



**ARCHITECTEN
 BEECK & HERMANS**
 Sint-Katelijnestraat 46
 2800 MECHELEN
 Tel: 015/20 63 42
 info@architectenbeeckhermans.be