


RIOLERINGSPLAN

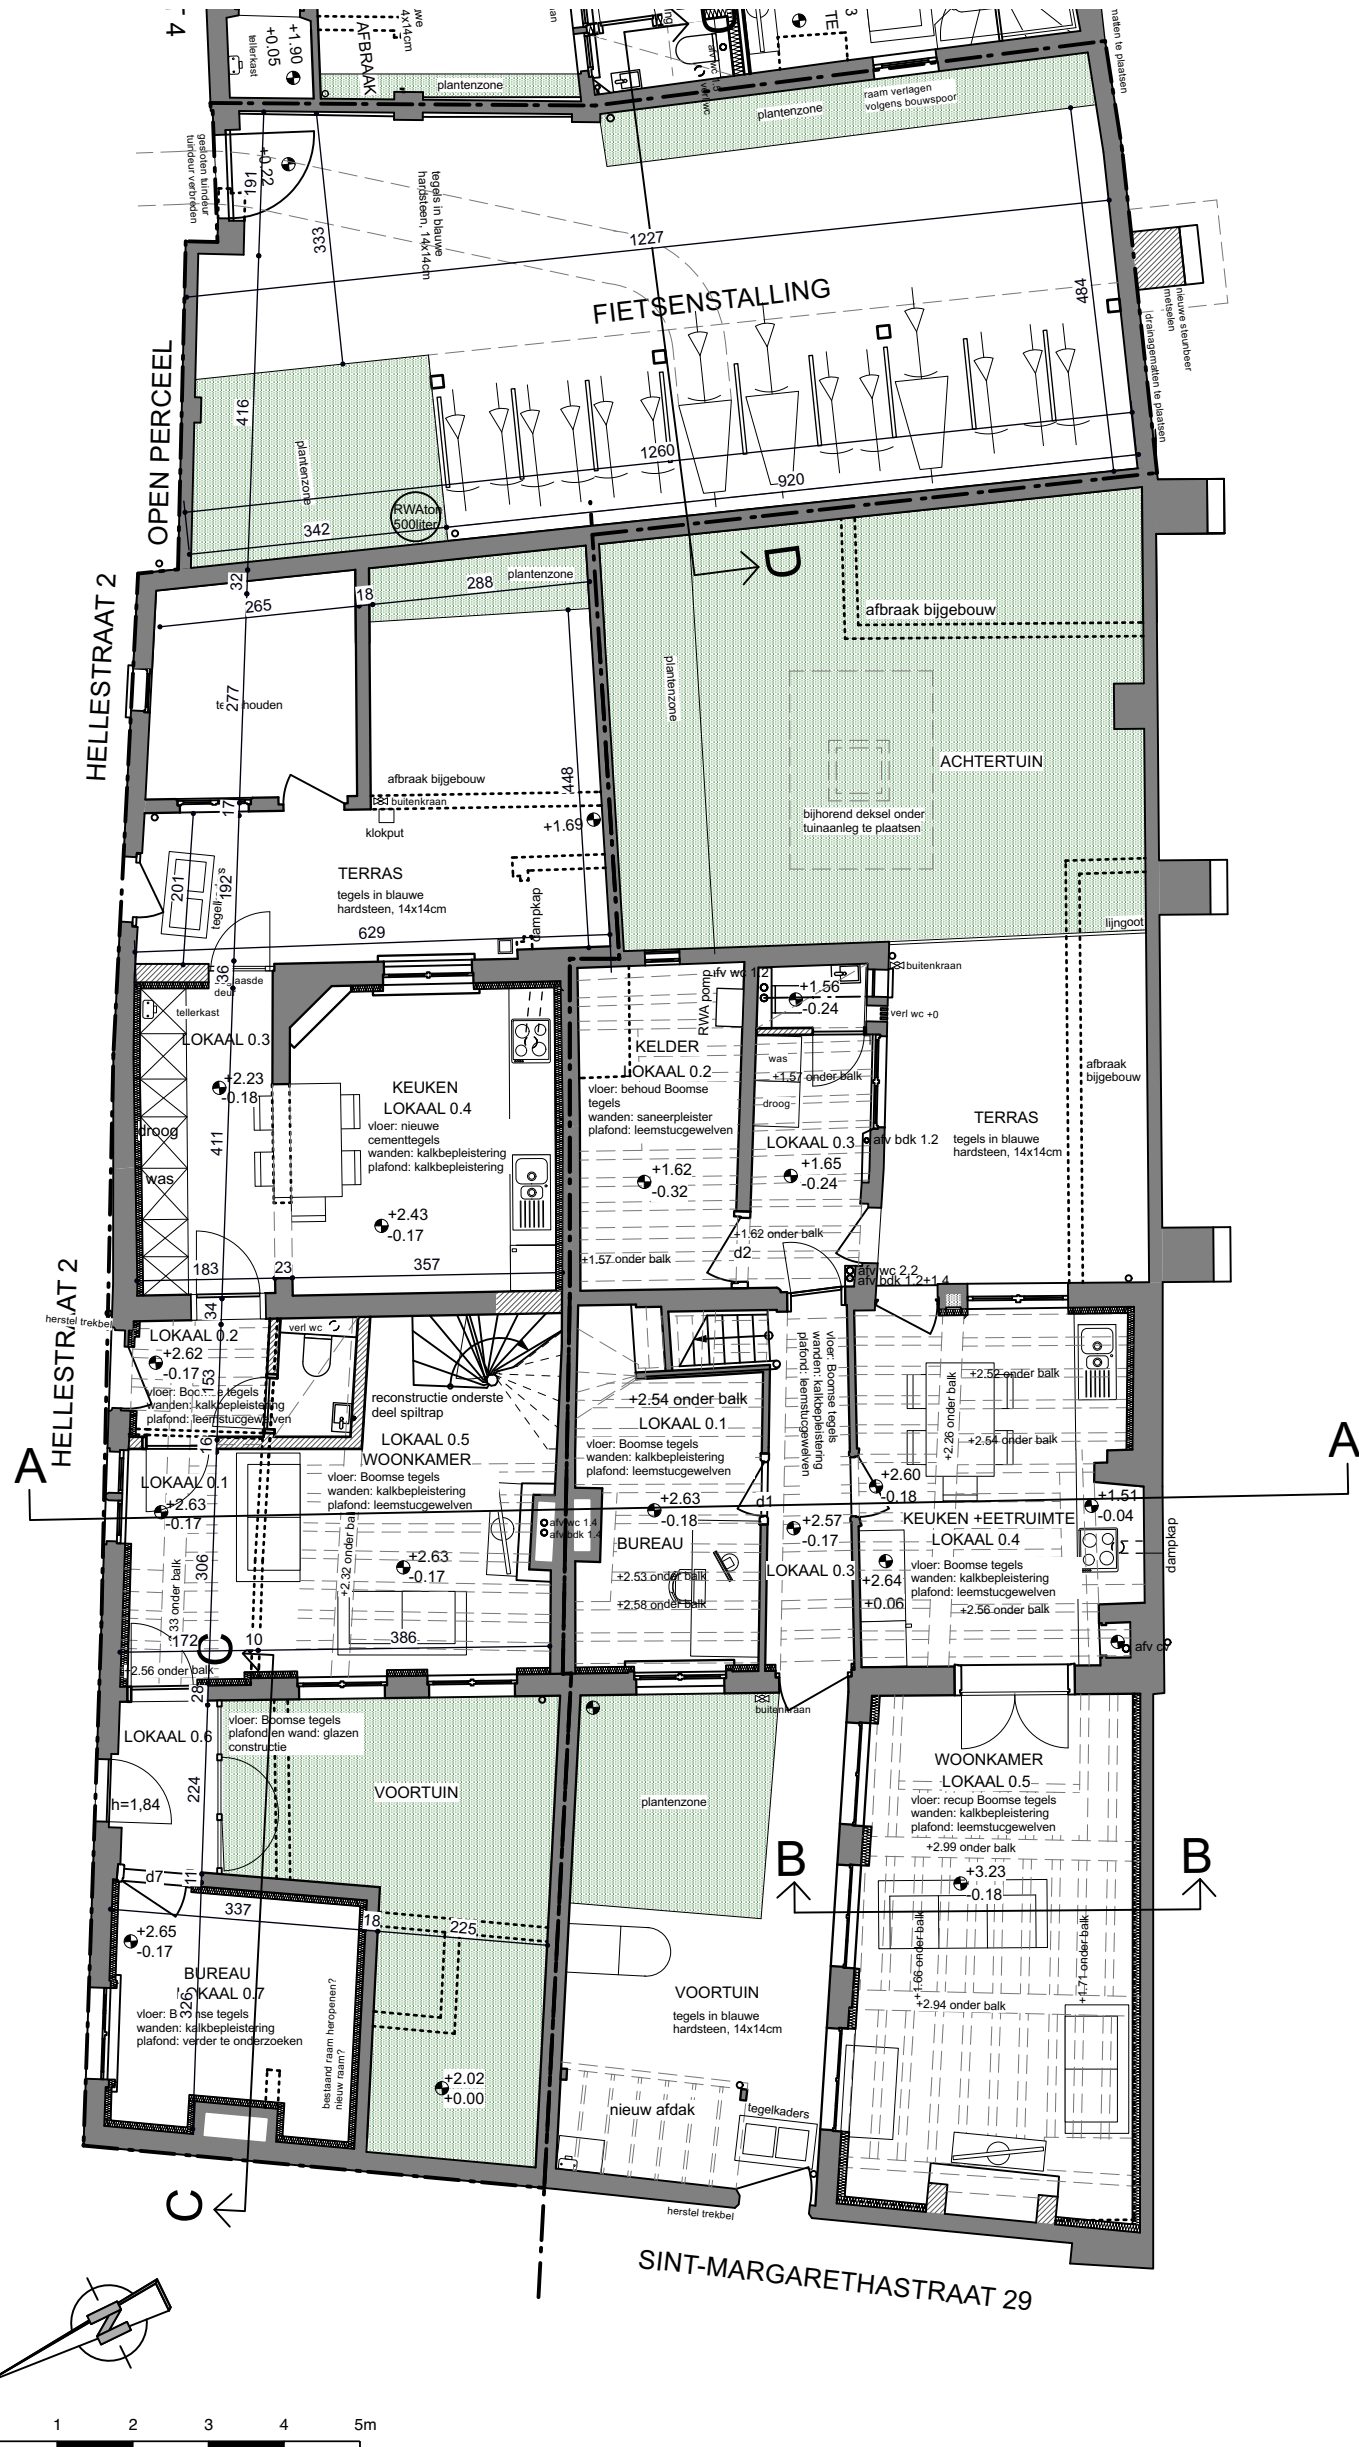


GELIJKVLOERS

SINT-MARGARETHASTRAAT 29
HELLESTRAAT 2 NIEUWE TOESTAND
 GRONDPLANNEN (1/100)



ARCHITECTEN
 BEECK & HERMANS
 Sint-Katelijnestraat 46
 2800 MECHELEN
 Tel: 015/20 63 42
 info@architectenbeeckhermans.be

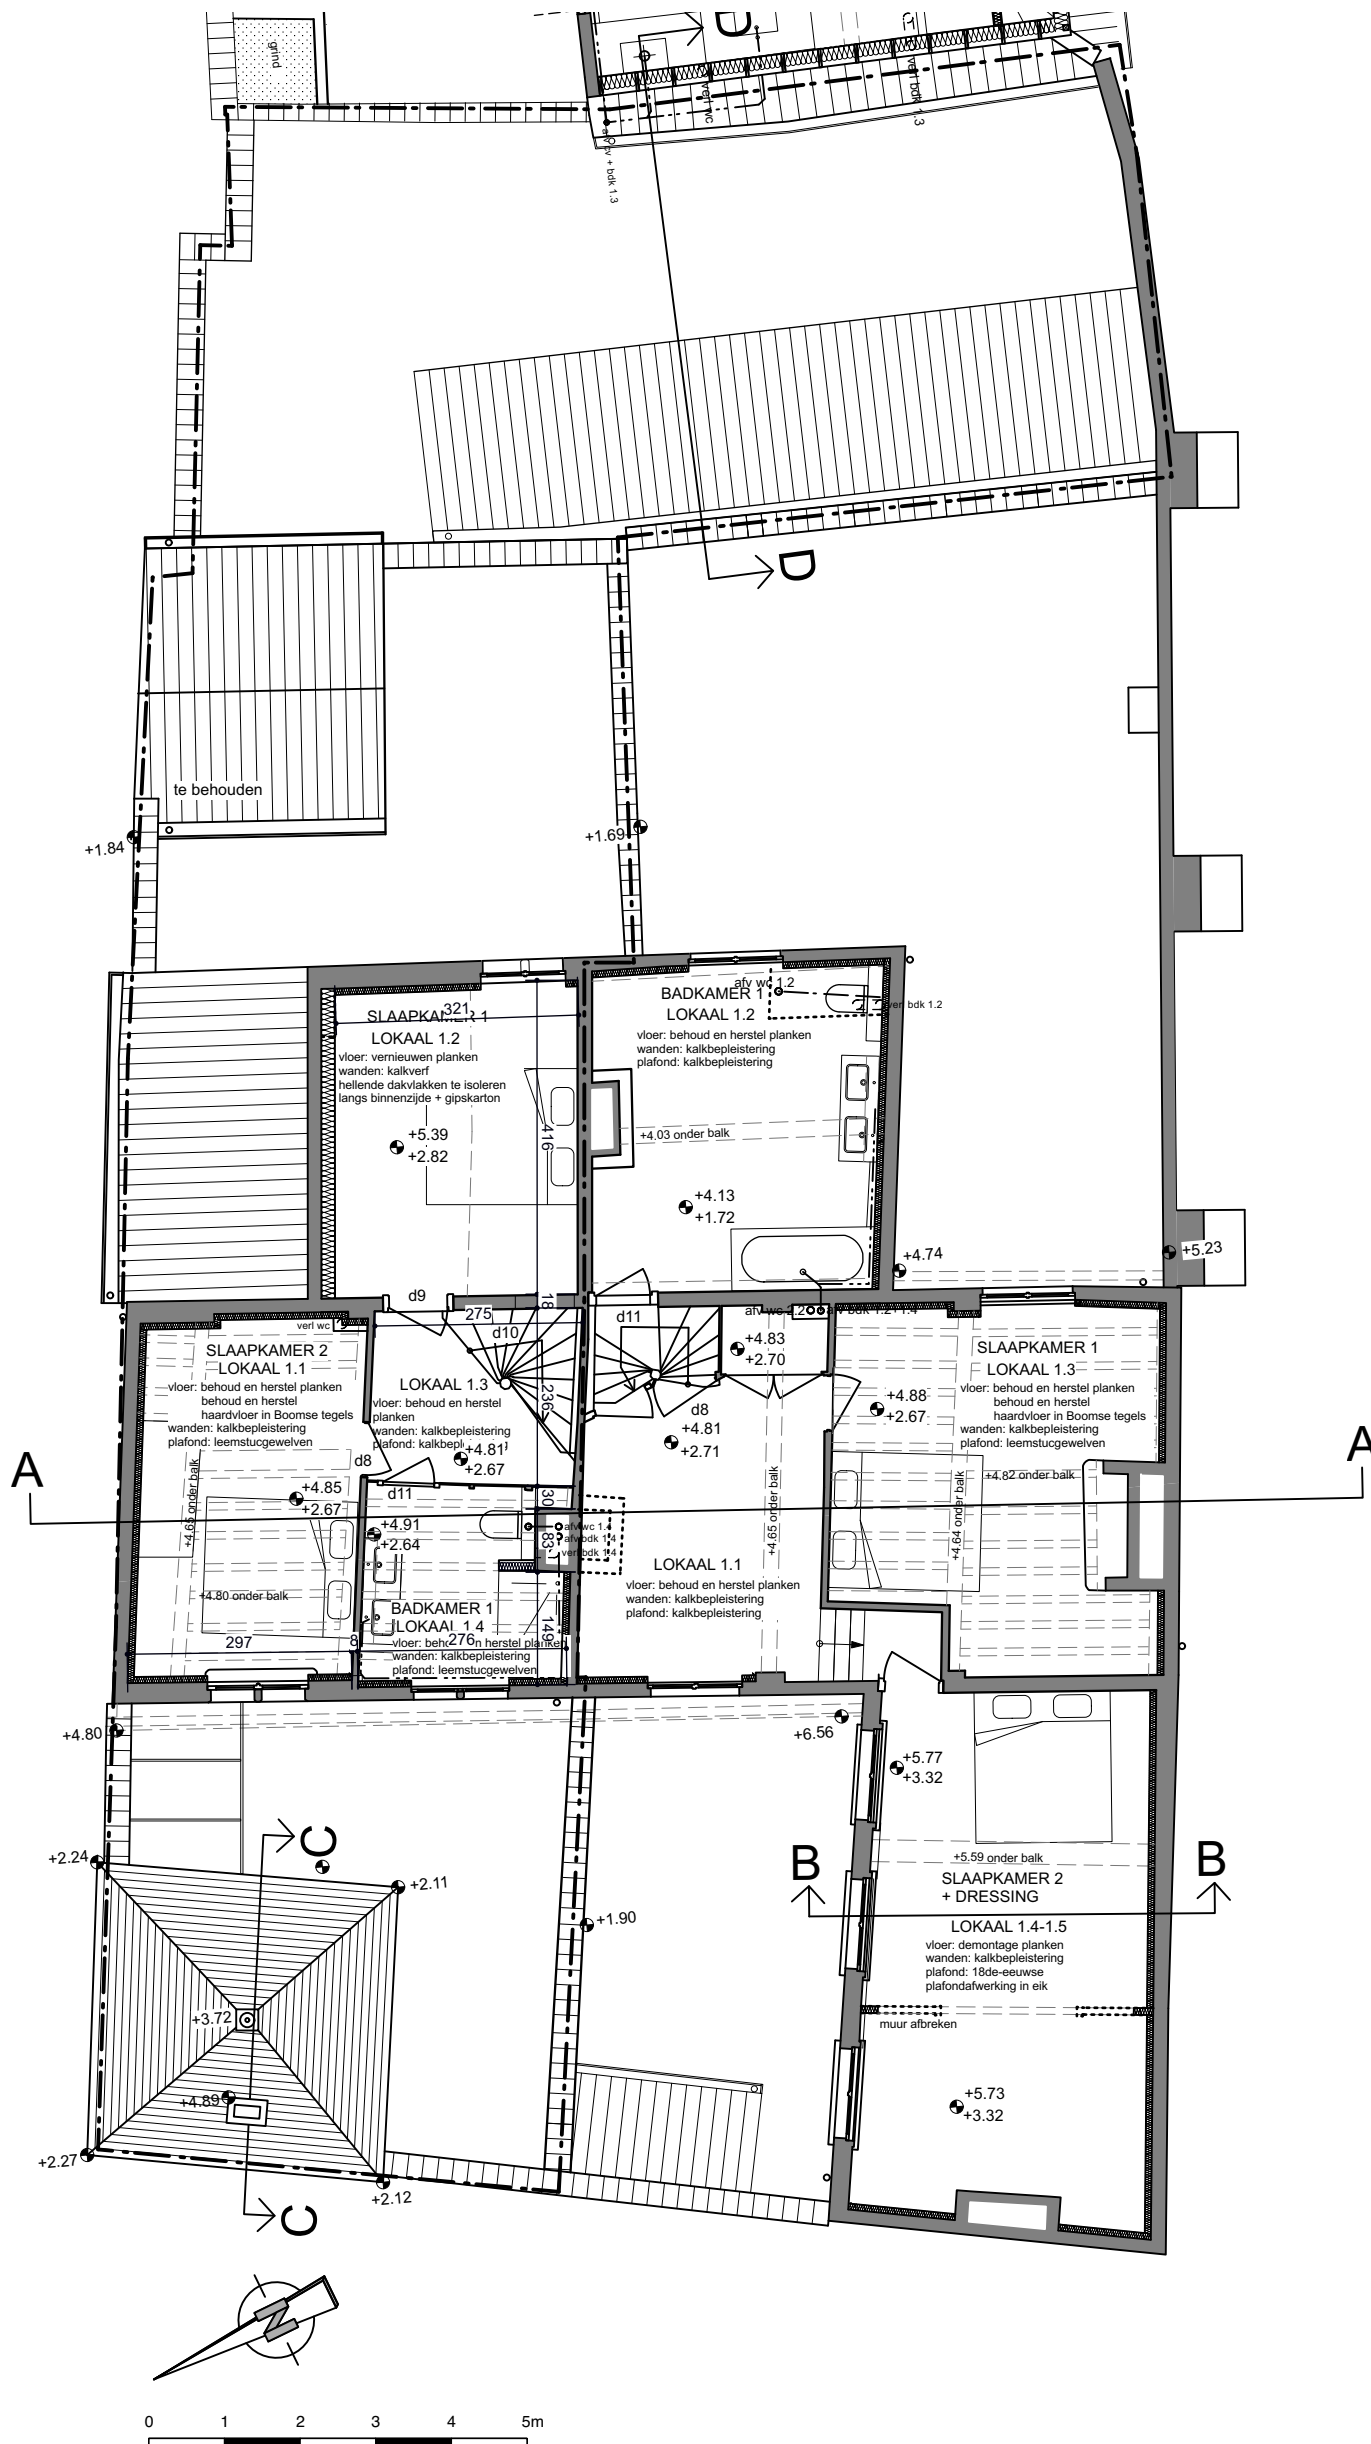


EERSTE VERDIEPING

SINT-MARGARETASTRAAT 29
HELLESTRAAT 2 NIEUWE TOESTAND
 GRONDPLANNEN (1/100)



ARCHITECTEN
 BEECK & HERMANS
 Sint-Katelijnestraat 46
 2800 MECHELEN
 Tel: 015/20 63 42
 info@architectenbeeckhermans.be

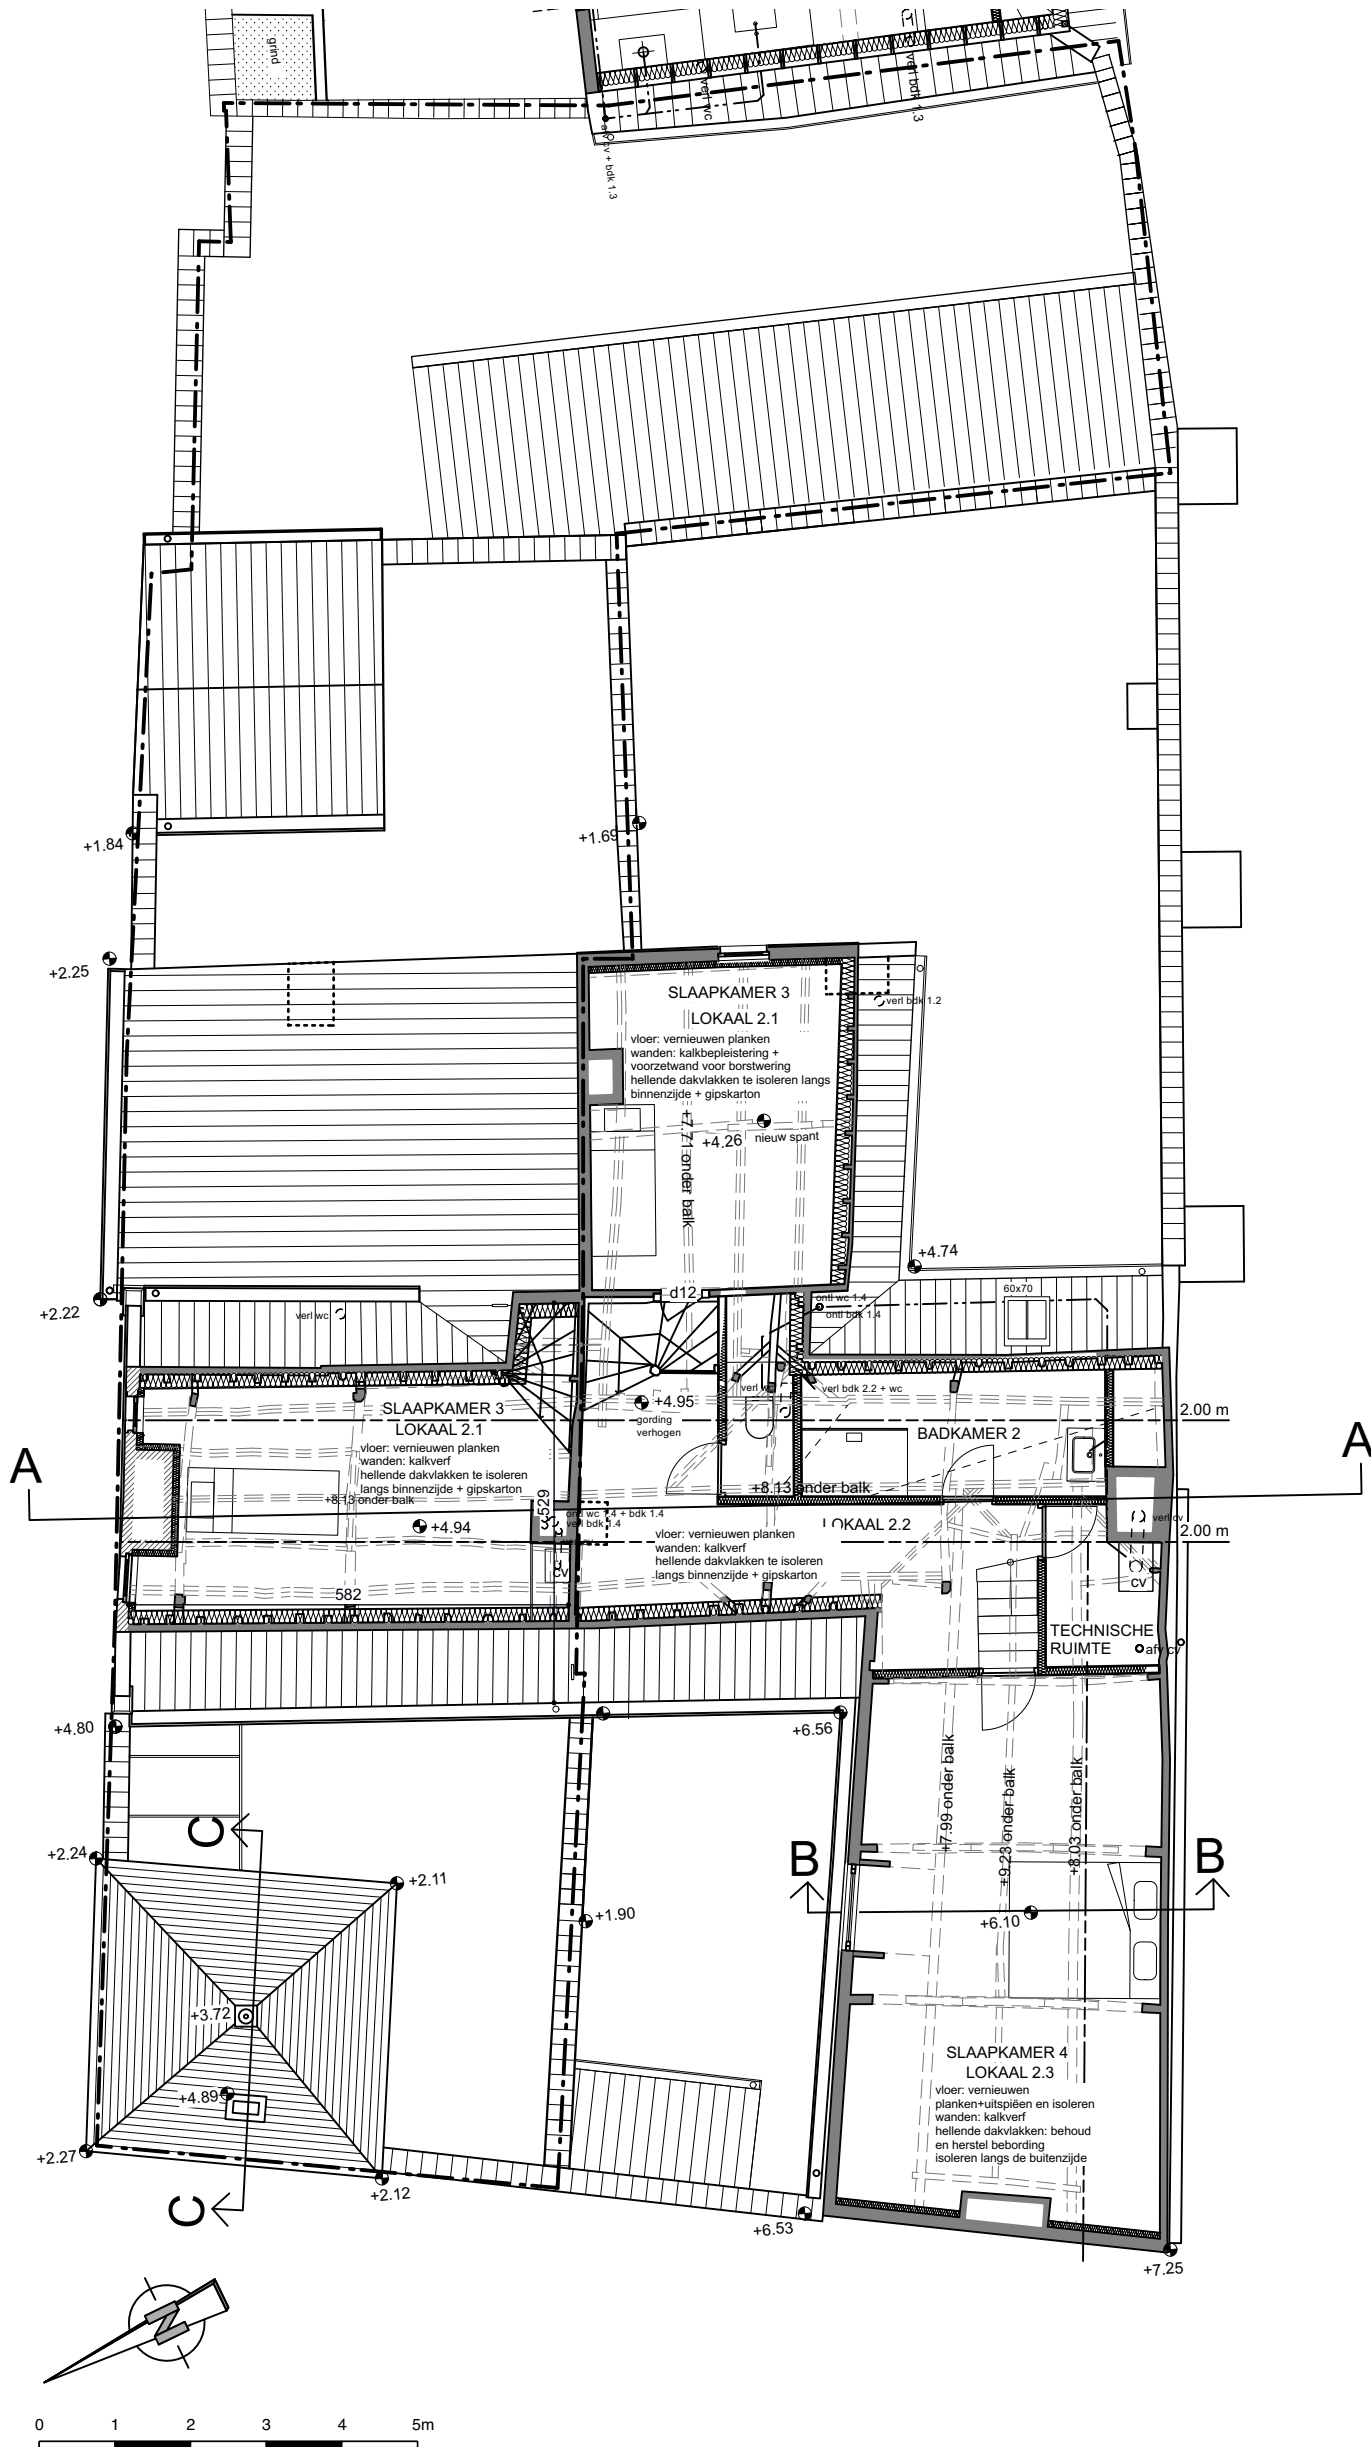


TWEEDE VERDIEPING

**SINT-MARGARETASTRAAT 29
HELLESTRAAT 2 NIEUWE TOESTAND**
GRONDPLANNEN (1/100)



**ARCHITECTEN
BEECK & HERMANS**
Sint-Katlijnstraat 46
2800 MECHELEN
Tel: 015/20 63 42
info@architectenbeeckhermans.be

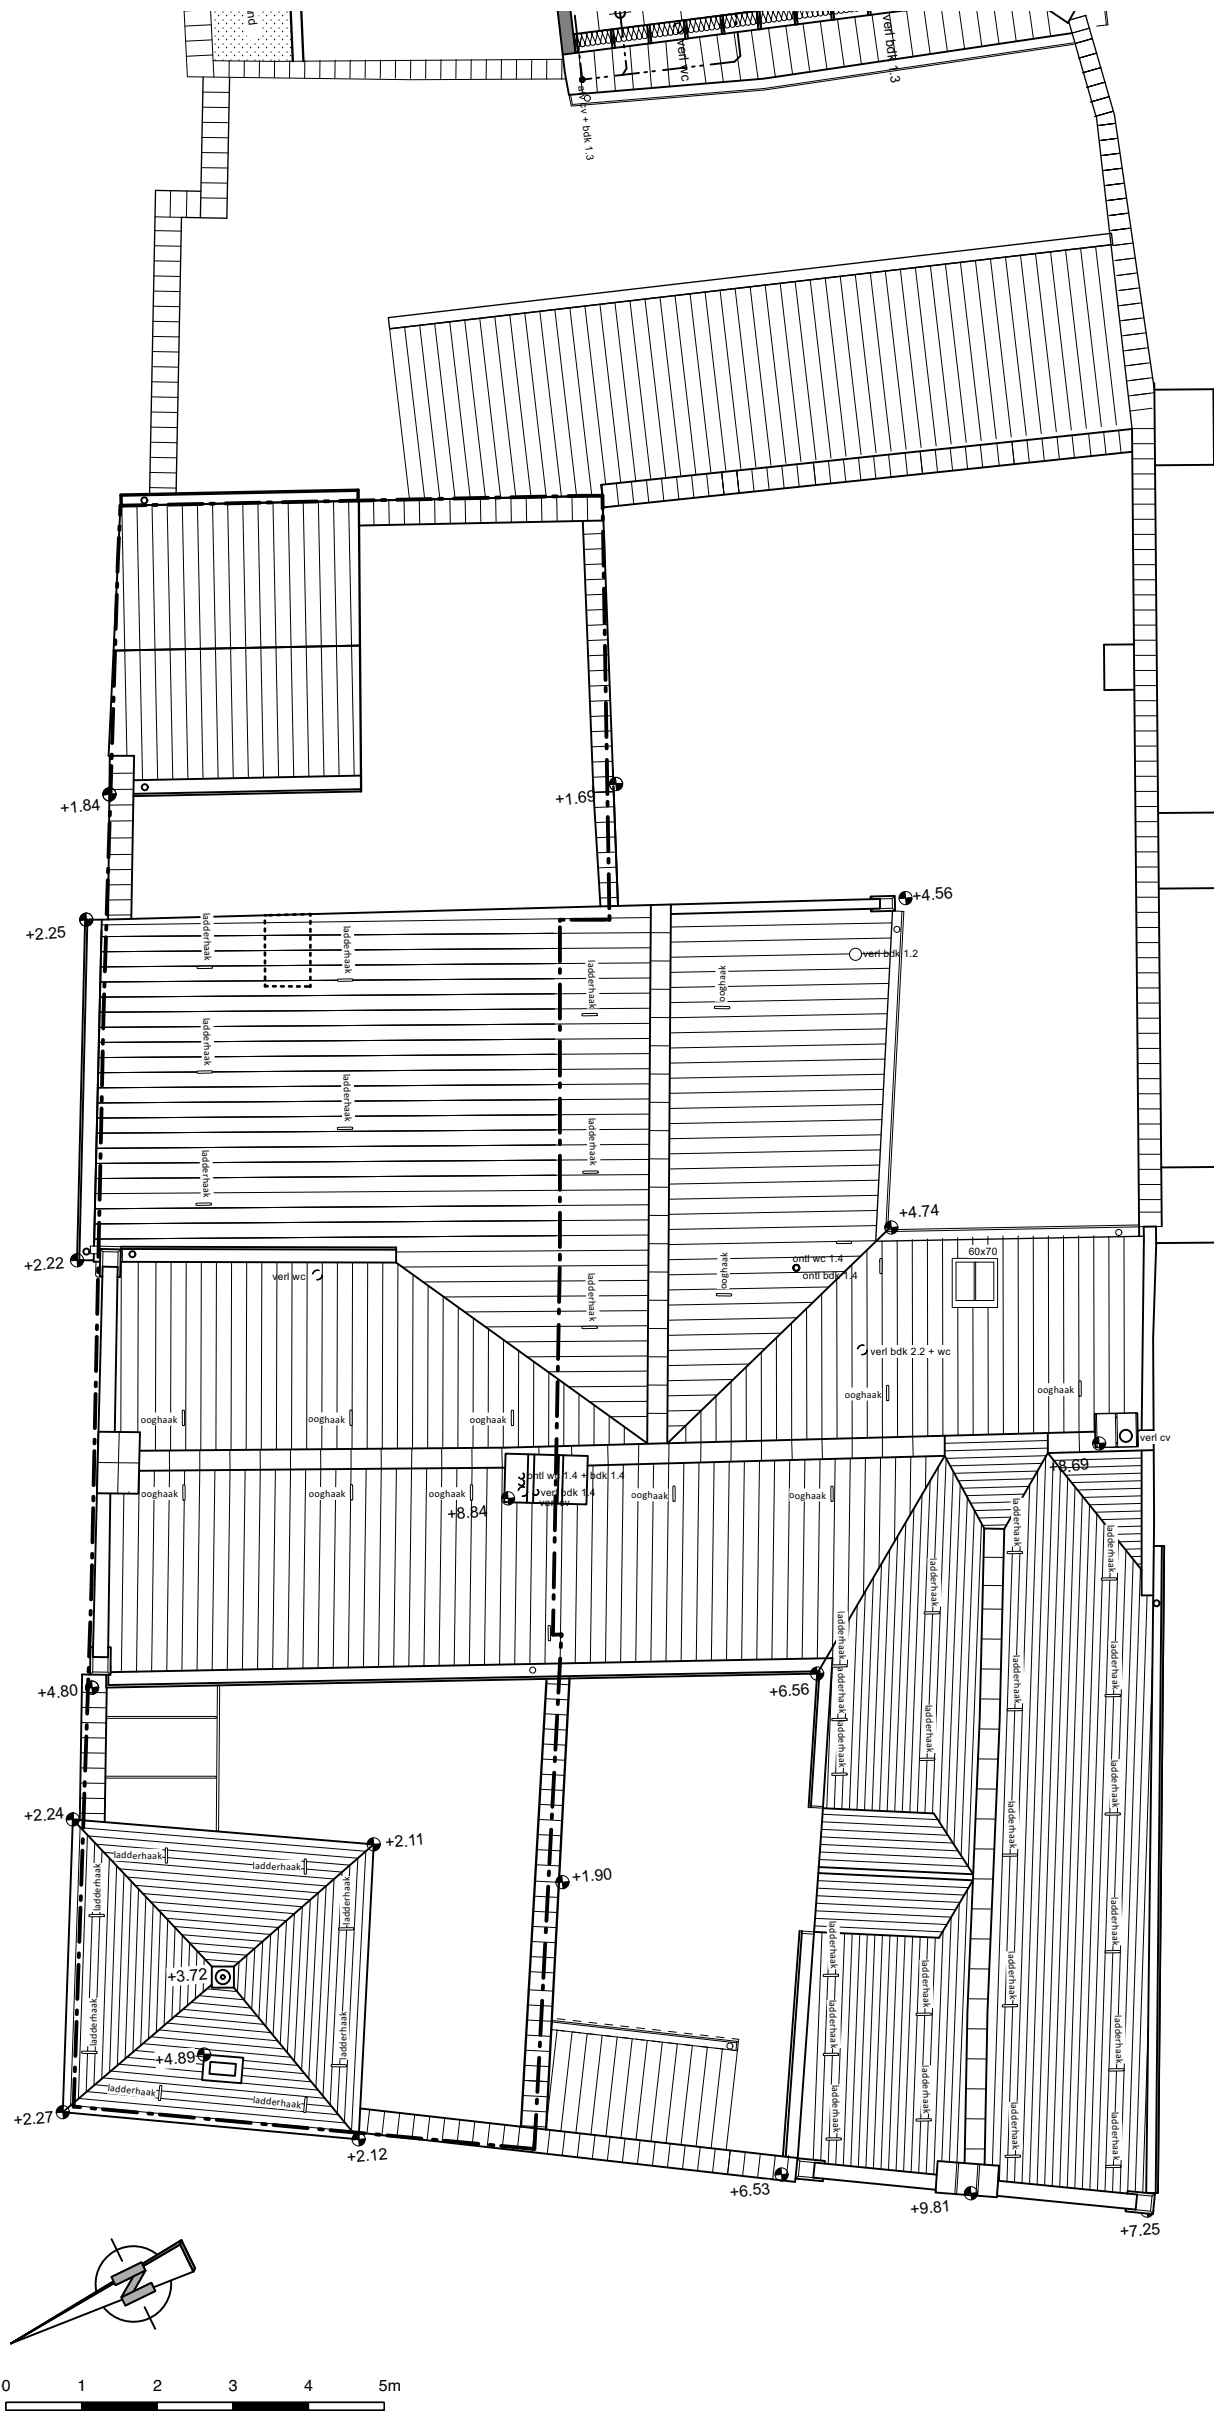



DAKENPLAN

**SINT-MARGARETASTRAAT 29
HELLESTRAAT 2 NIEUWE TOESTAND**
GRONDPLANNEN (1/100)



ARCHITECTEN
BEECK & HERMANS


ARCHITECTEN
BEECK & HERMANS
Sint-Katelijnestraat 46
2800 MECHELEN
Tel: 015/20 63 42
info@architectenbeeckhermans.be

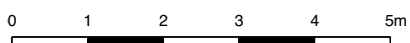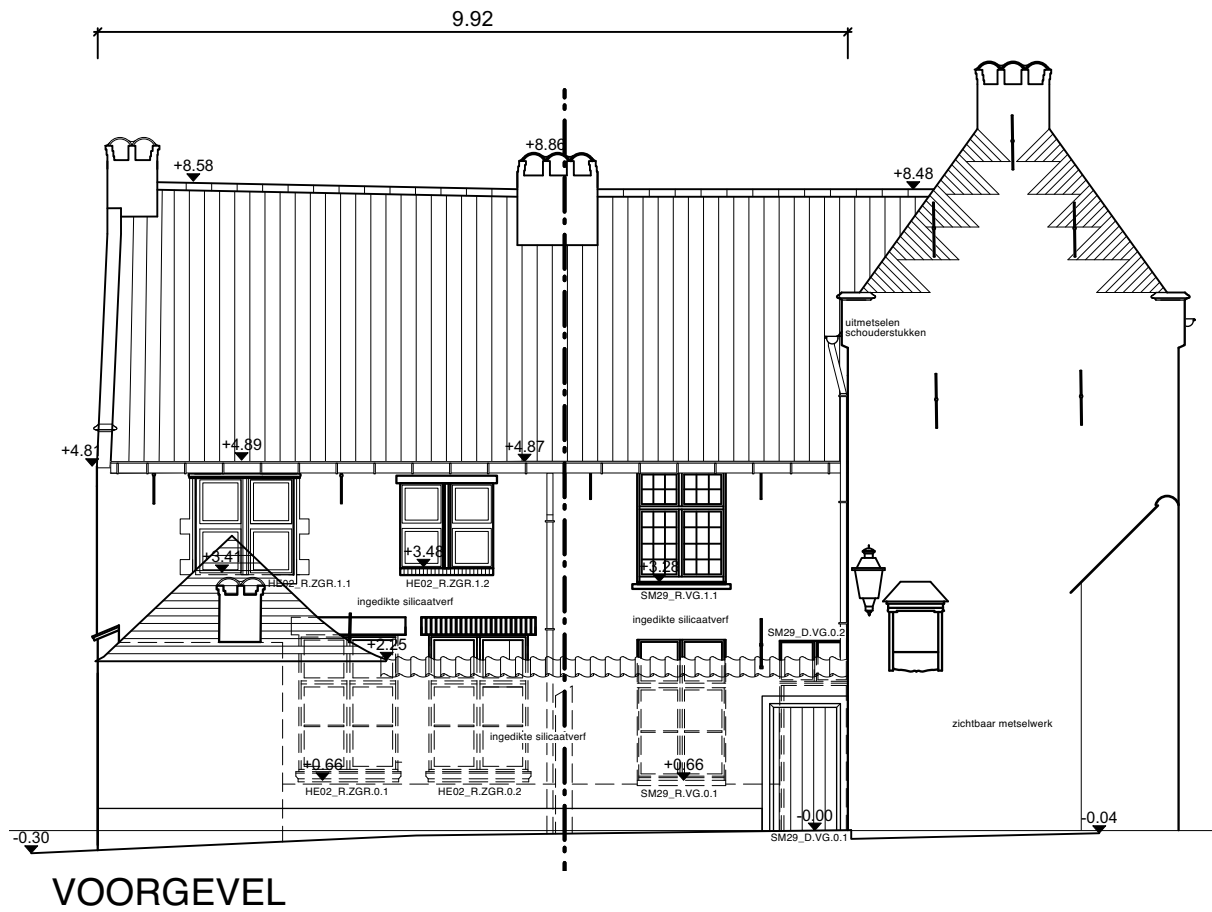


**SINT-MARGARETASTRAAT 29
HELLESTRAAT 2 NIEUWE TOESTAND**
GEVELS (1/100)




ARCHITECTEN
BEECK & HERMANS
Sint-Katelijnestraat 46
2800 MECHELEN
Tel: 015/20 63 42
info@architectenbeeckhermans.be

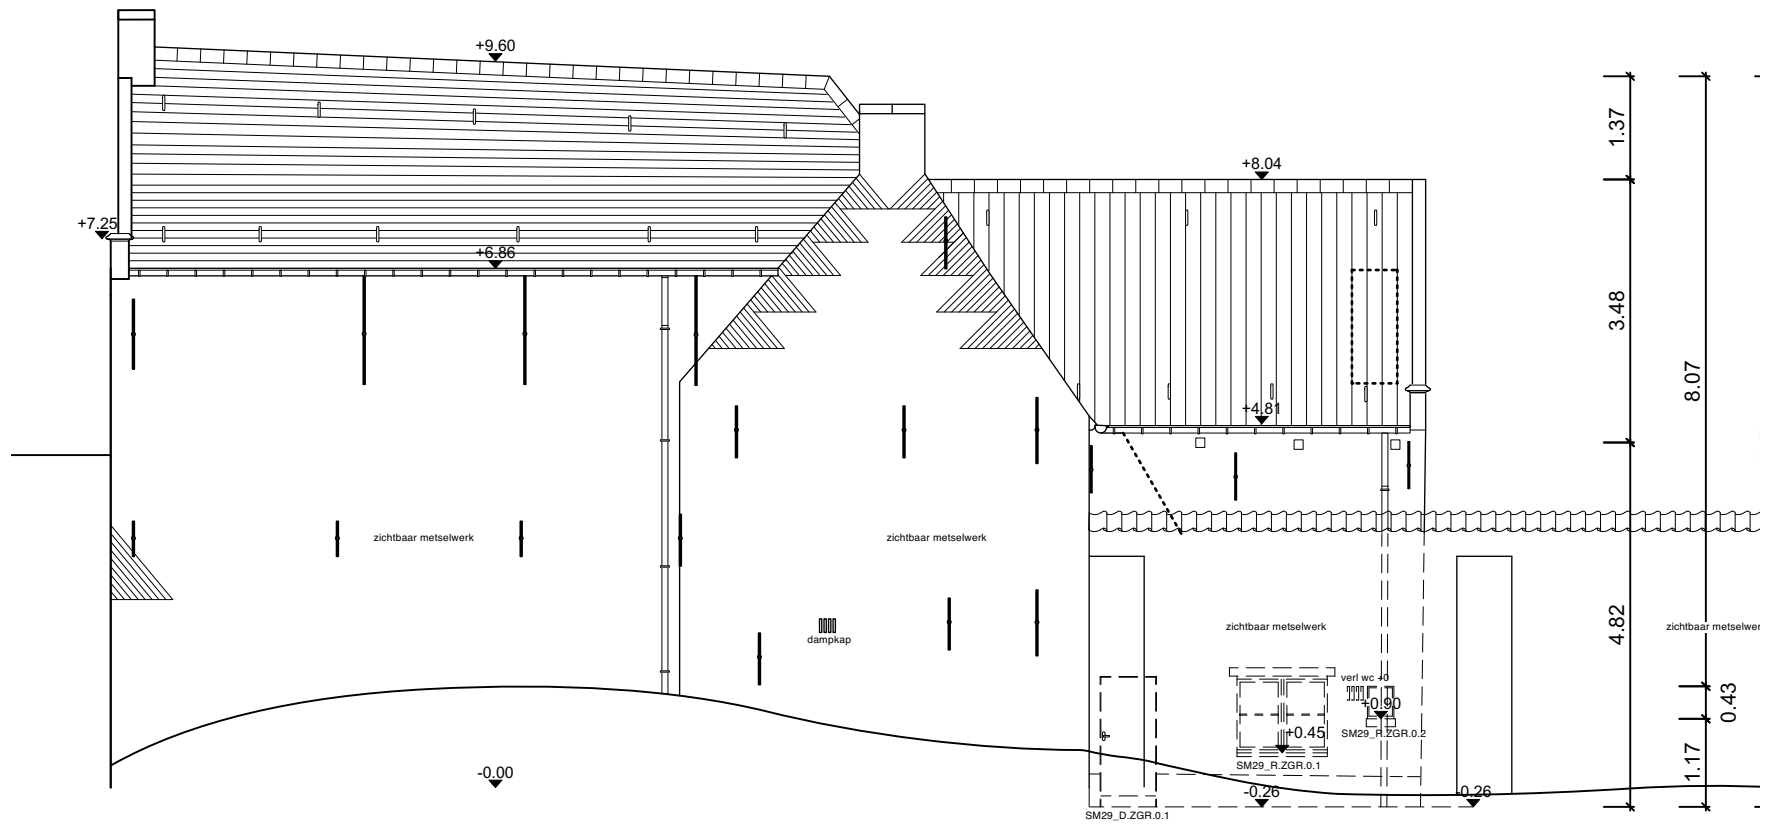


ZIJGEVEL RECHTS SM 29

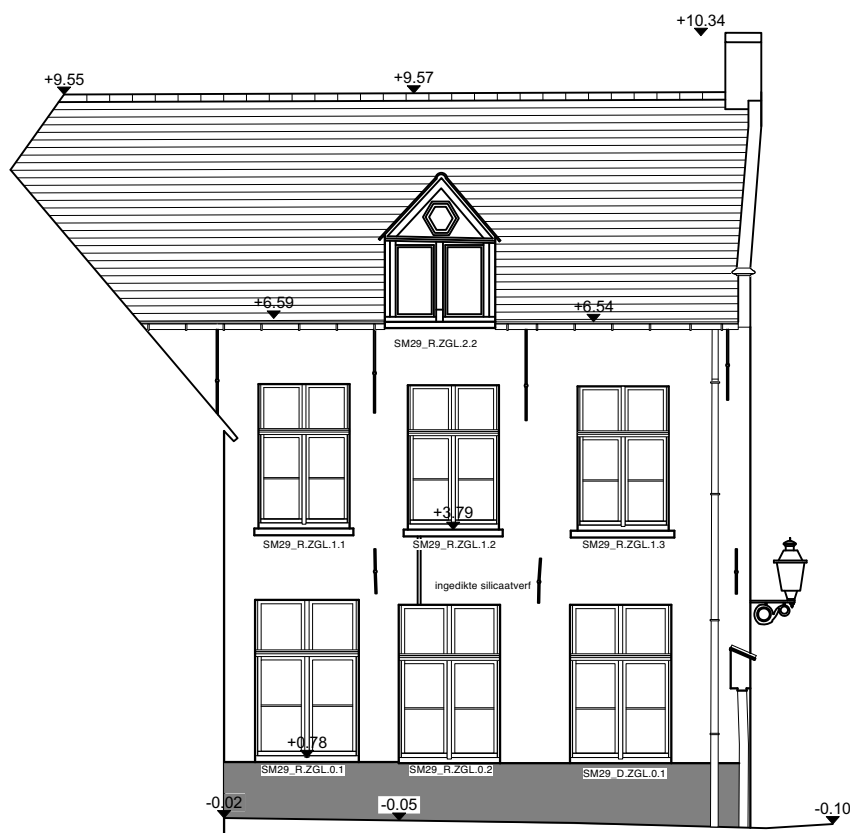

ZIJGEVEL LINKS SM 29

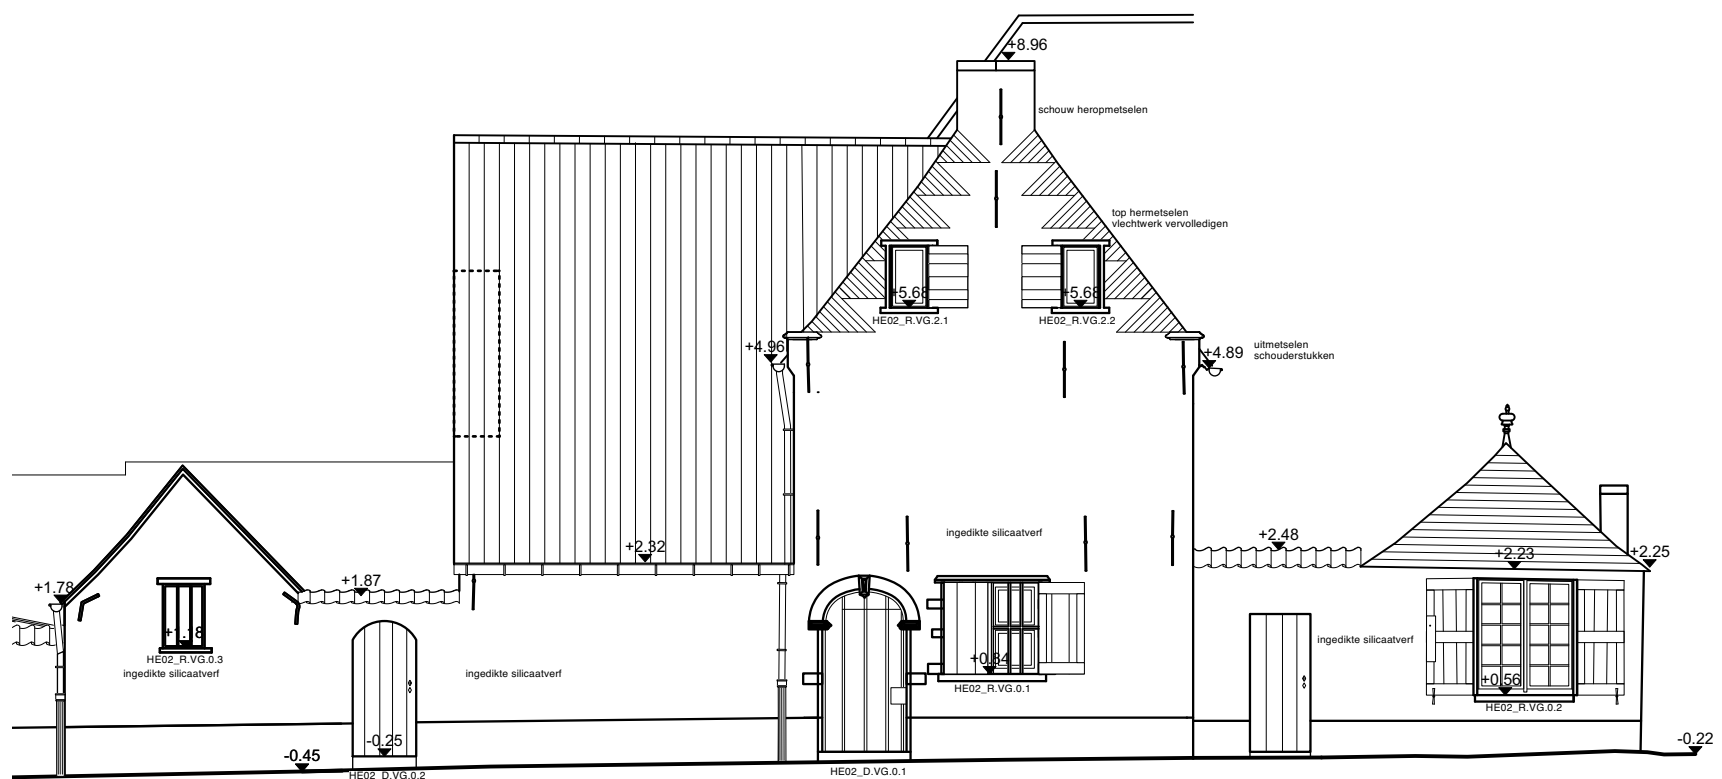

ZIJGEVEL LINKS HE 2

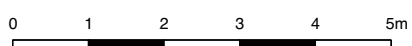

SINT-MARGARETASTRAAT 29
HELLESTRAAT 2 NIEUWE TOESTAND
 GEVELS (1/100)



ARCHITECTEN
 BEECK & HERMANS
 Sint-Katelijnestraat 46
 2800 MECHELEN
 Tel: 015/20 63 42
 info@architectenbeeckhermans.be

