

OUD KERKHOF 10 - BEGANE GROND

OUD KERKHOF 11 BEGANE GROND



BEGANE GROND

OUD-KERKHOF 10/11

schaal: 1/50 21.12.2020 OK10/11 NT1




Studio Roma cvba

BEGIJNHOF LIER FASE 2

OUD KERKHOF 10 - VERDIEPING

OUD KERKHOF 11 VERDIEPING

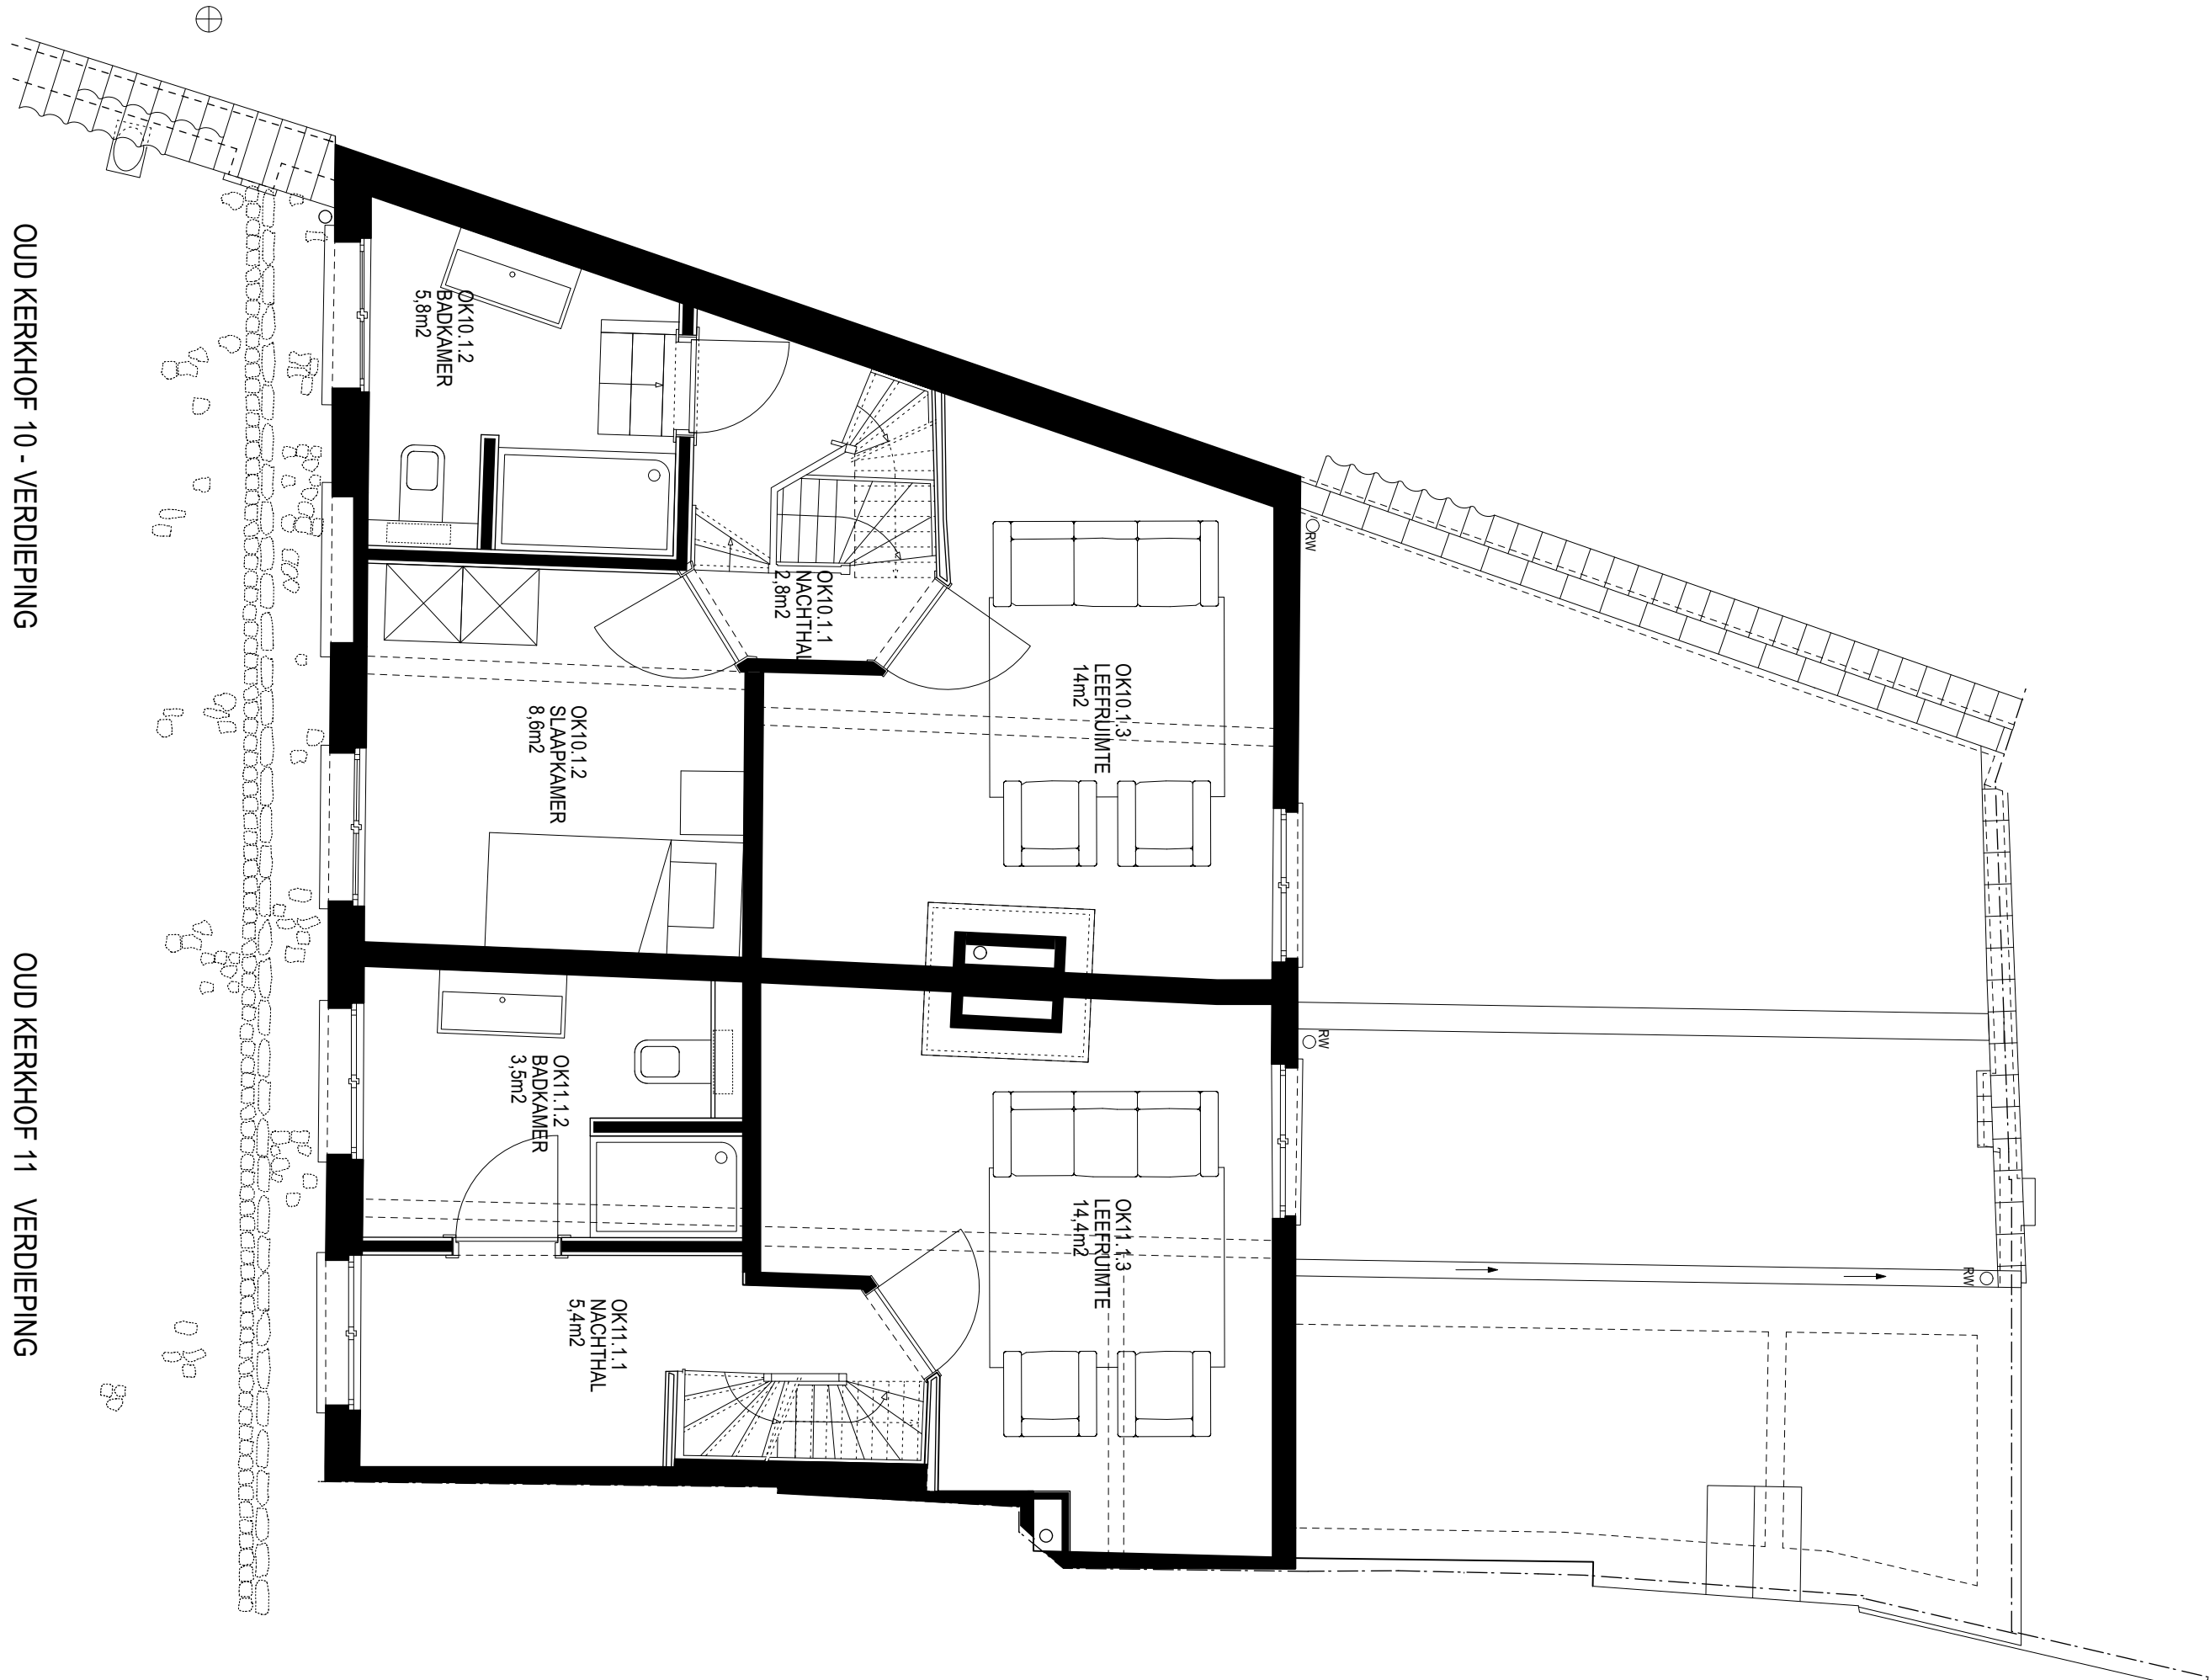

VERDIEPING




Studio Roma cvba

BEGIJNHOF LIER FASE 2


OUD-KERKHOF 10/11

schaal: 1/50 21.12.2020 OK10/11 NT2

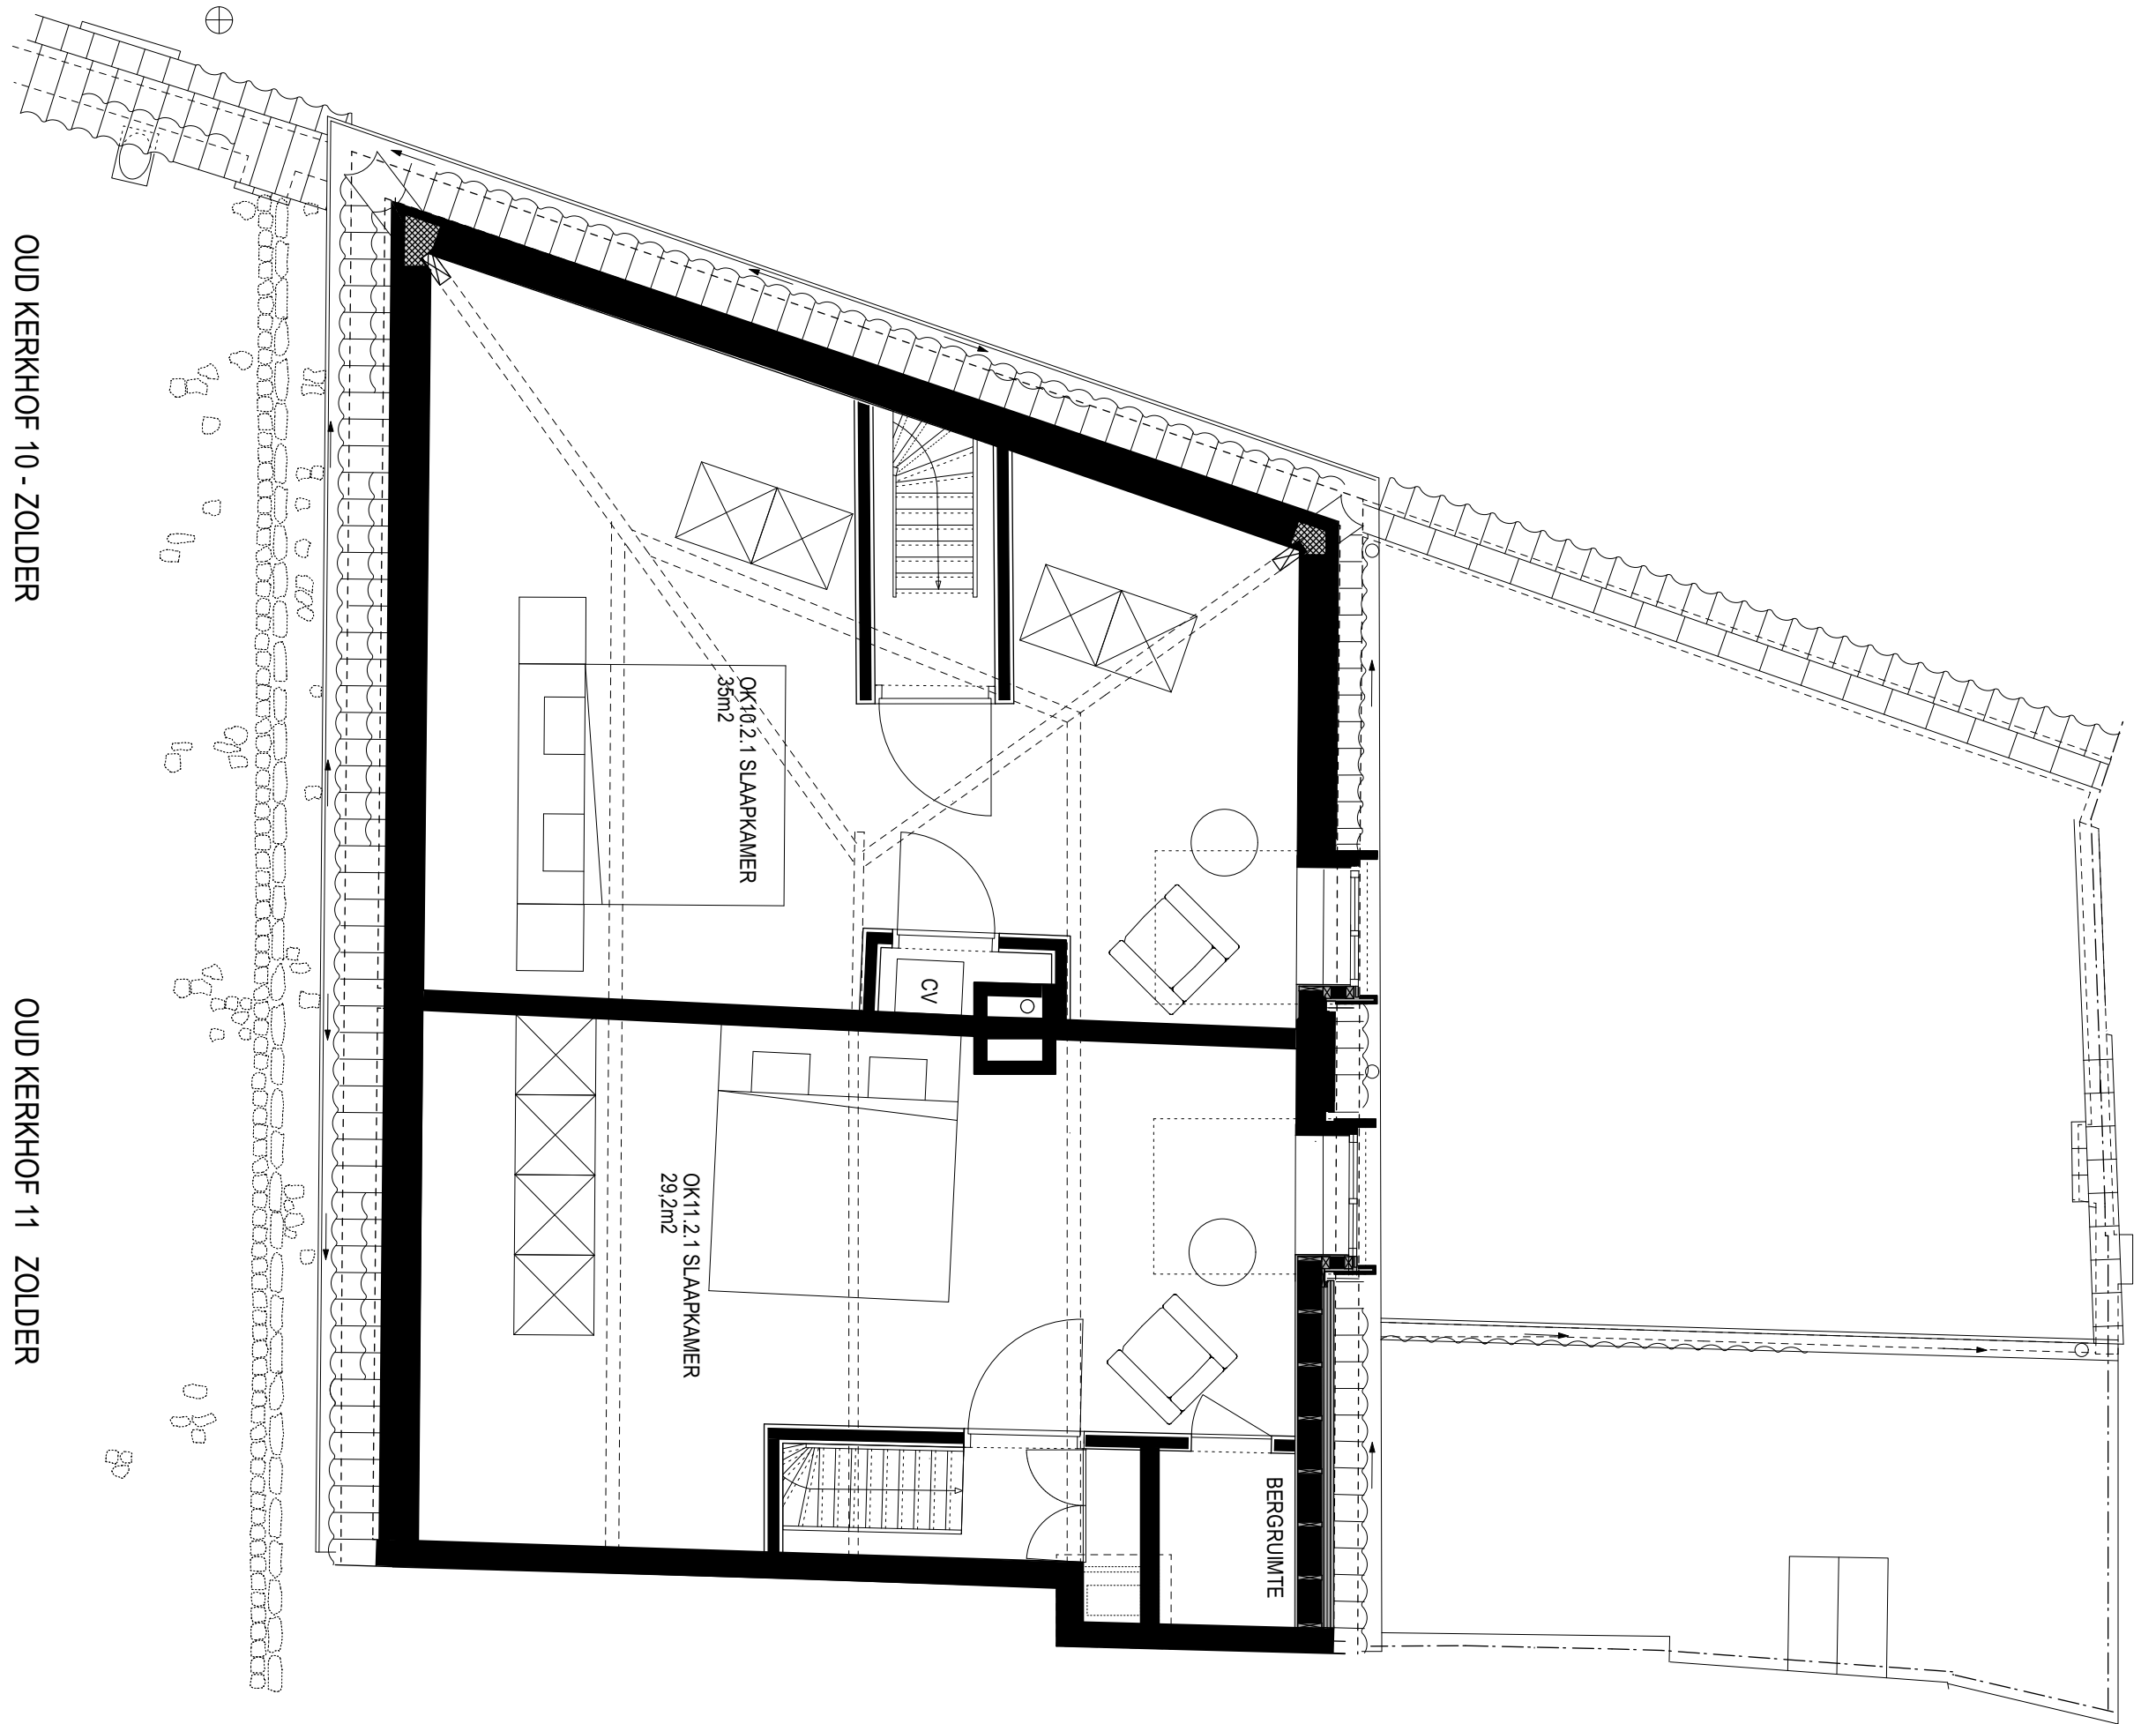

OUD KERKHOF 10 - ZOLDER

OUD KERKHOF 11 ZOLDER

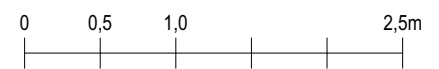

ZOLDER

OUD-KERKHOF 10/11

schaal: 1/50 21.12.2020 OK10/11 NT3

