



RIOLERINGSPLAN

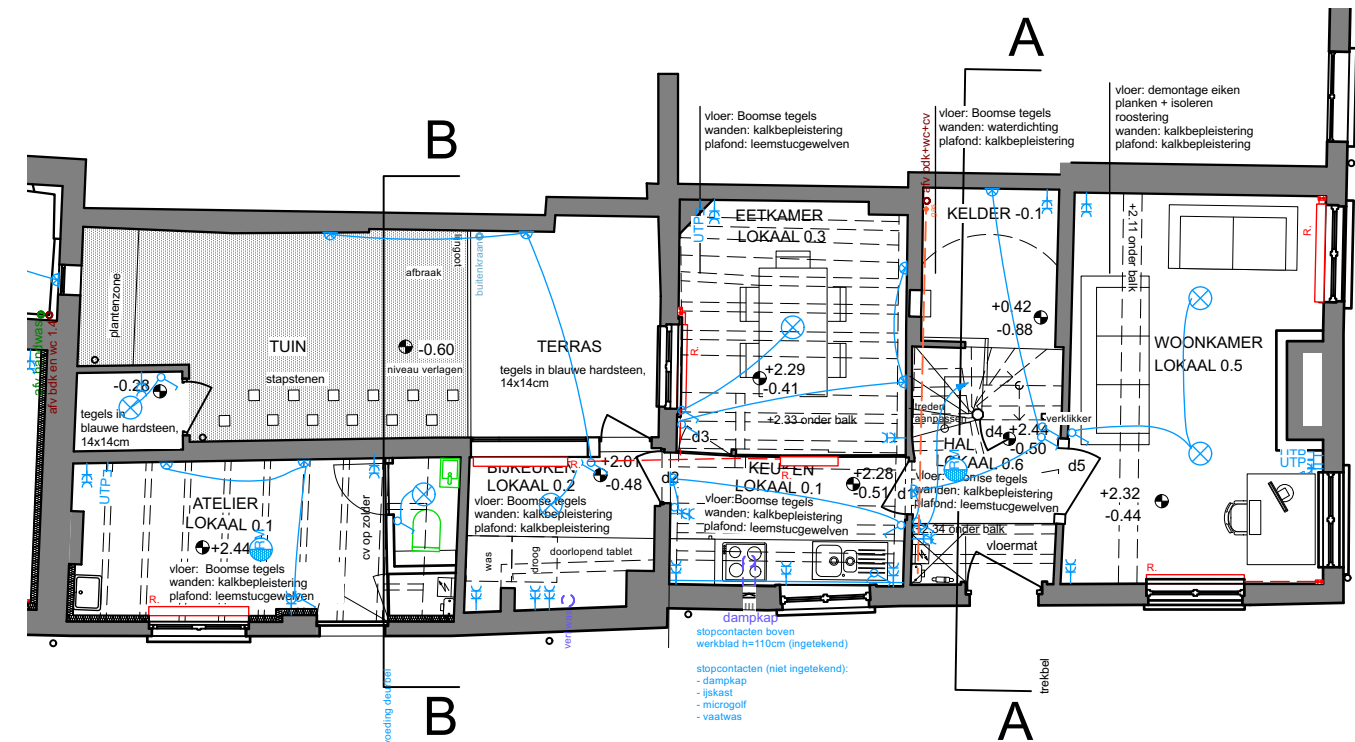


GELIJKVLOERS

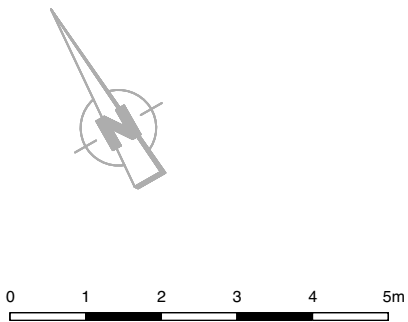


**HELLESTRAAT 3 - 5**  
**VOORONTWERP**  
 GRONDPLANNEN (1/100)




ARCHITECTEN  
 BEECK & HERMANS  
 Sint-Katelijnestraat 46  
 2800 MECHELEN  
 Tel: 015/20 63 42  
 info@architectenbeeckhermans.be

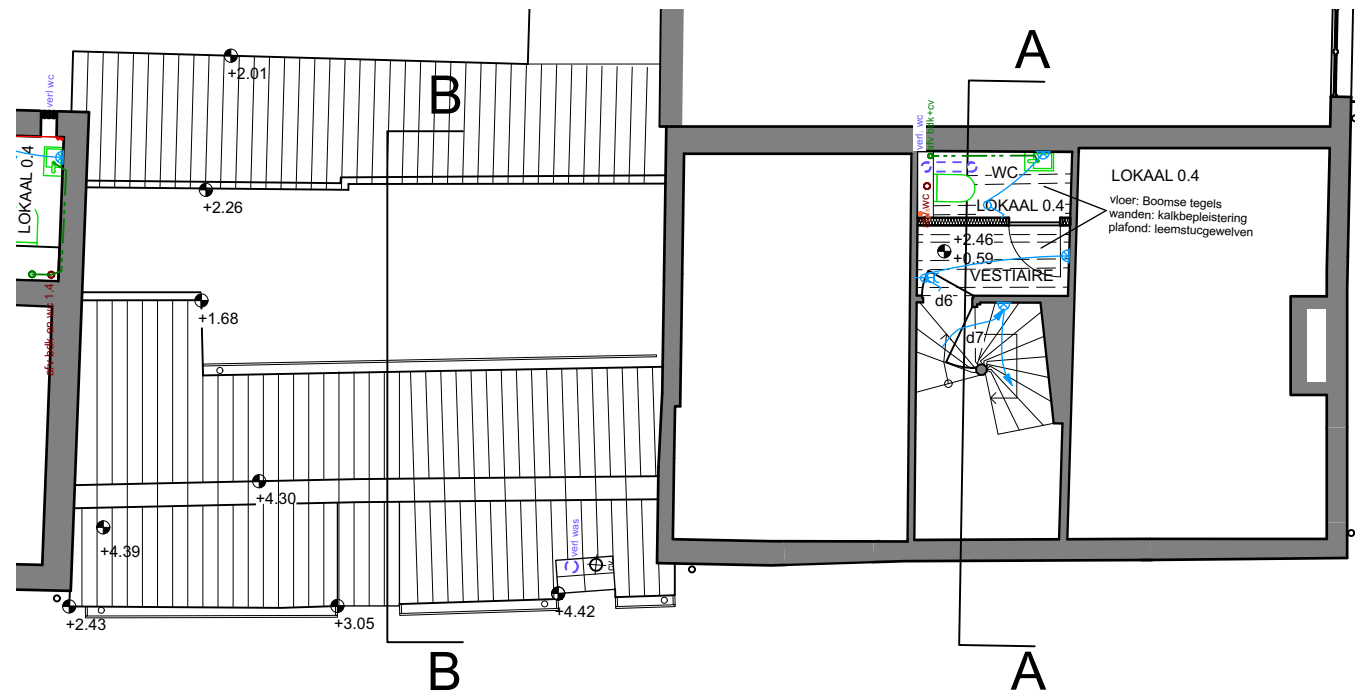


TUSSENVERDIEPING

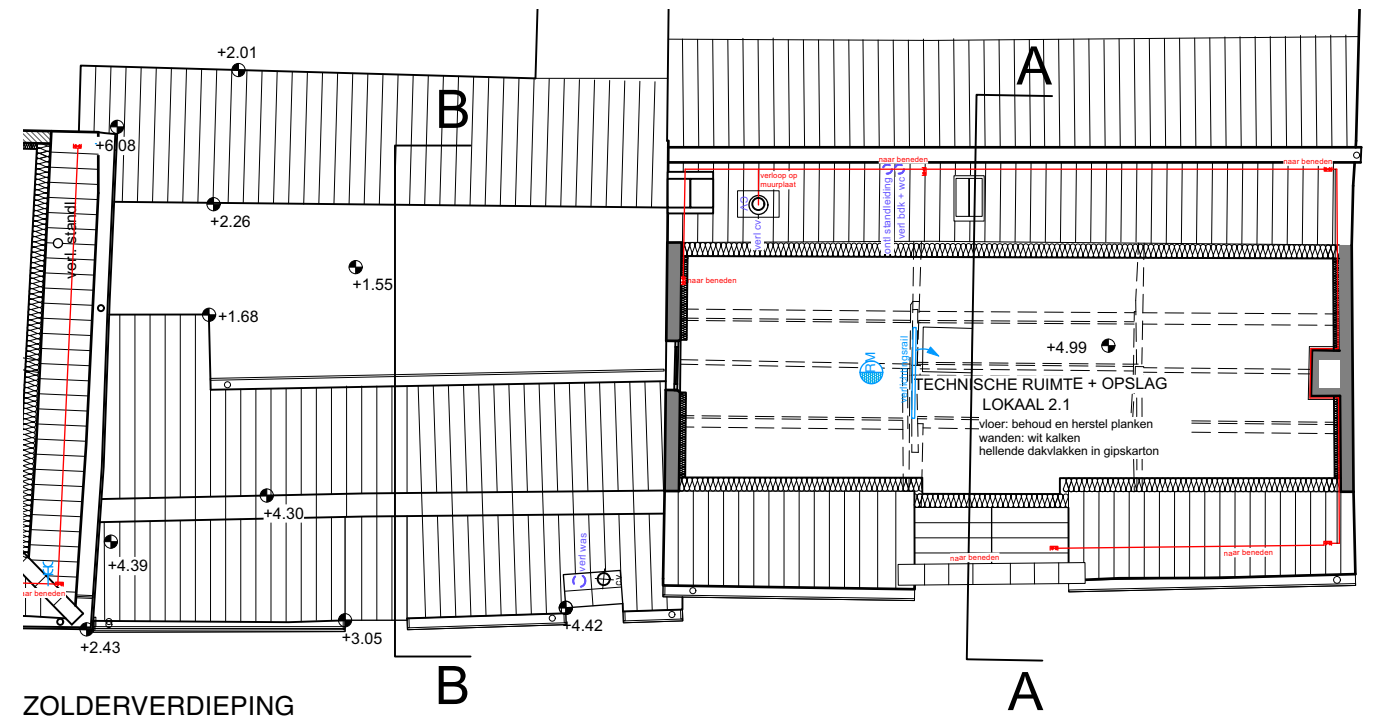


ZOLDERVERDIEPING

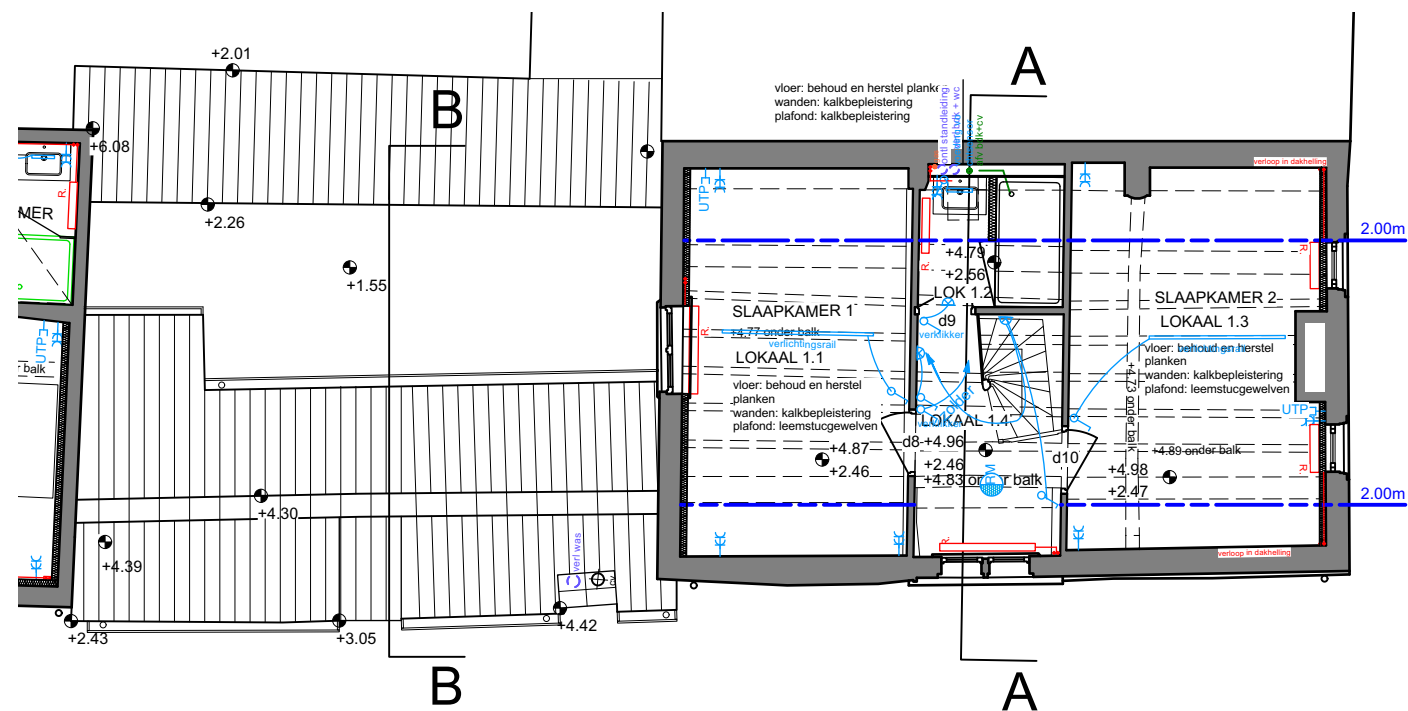

EERSTE VERDIEPING

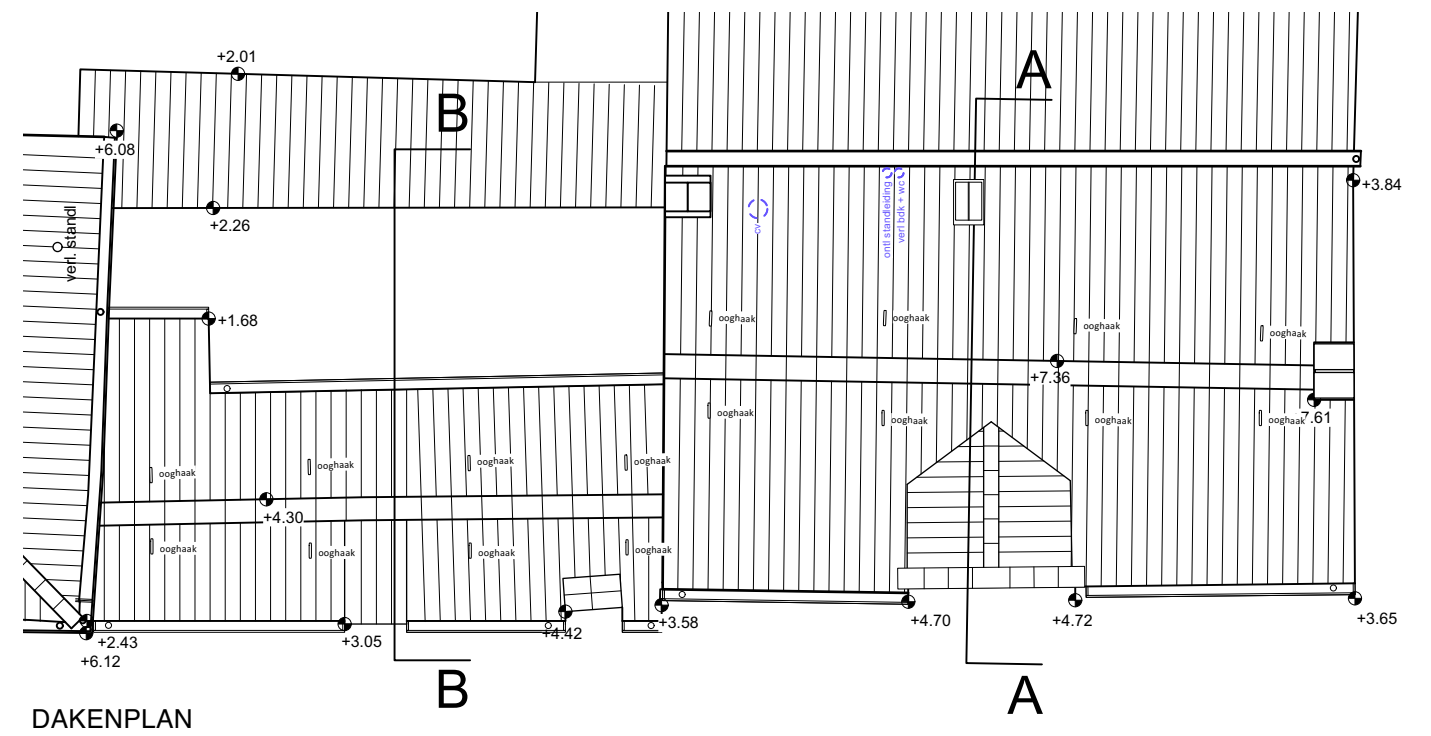

DAKENPLAN

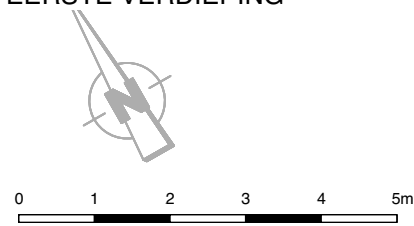

HELLESTRAAT 3 - 5  
 VOORONTWERP  
 GRONDPLANNEN (1/100)



ARCHITECTEN  
 BEECK & HERMANS  
 Sint-Katelijnestraat 46  
 2800 MECHELEN  
 Tel: 015/20 63 42  
 info@architectenbeeckhermans.be