



KELDER


MARTIENUSHOEK 2
TECHNIEKEN - B&B
 GRONDPLANNEN (1/100)

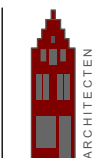


ARCHITECTEN
 BEECK & HERMANS
 Sint-Katelijnestraat 46
 2800 MECHELEN
 Tel: 015/20 63 42
 info@architectenbeeckhermans.be

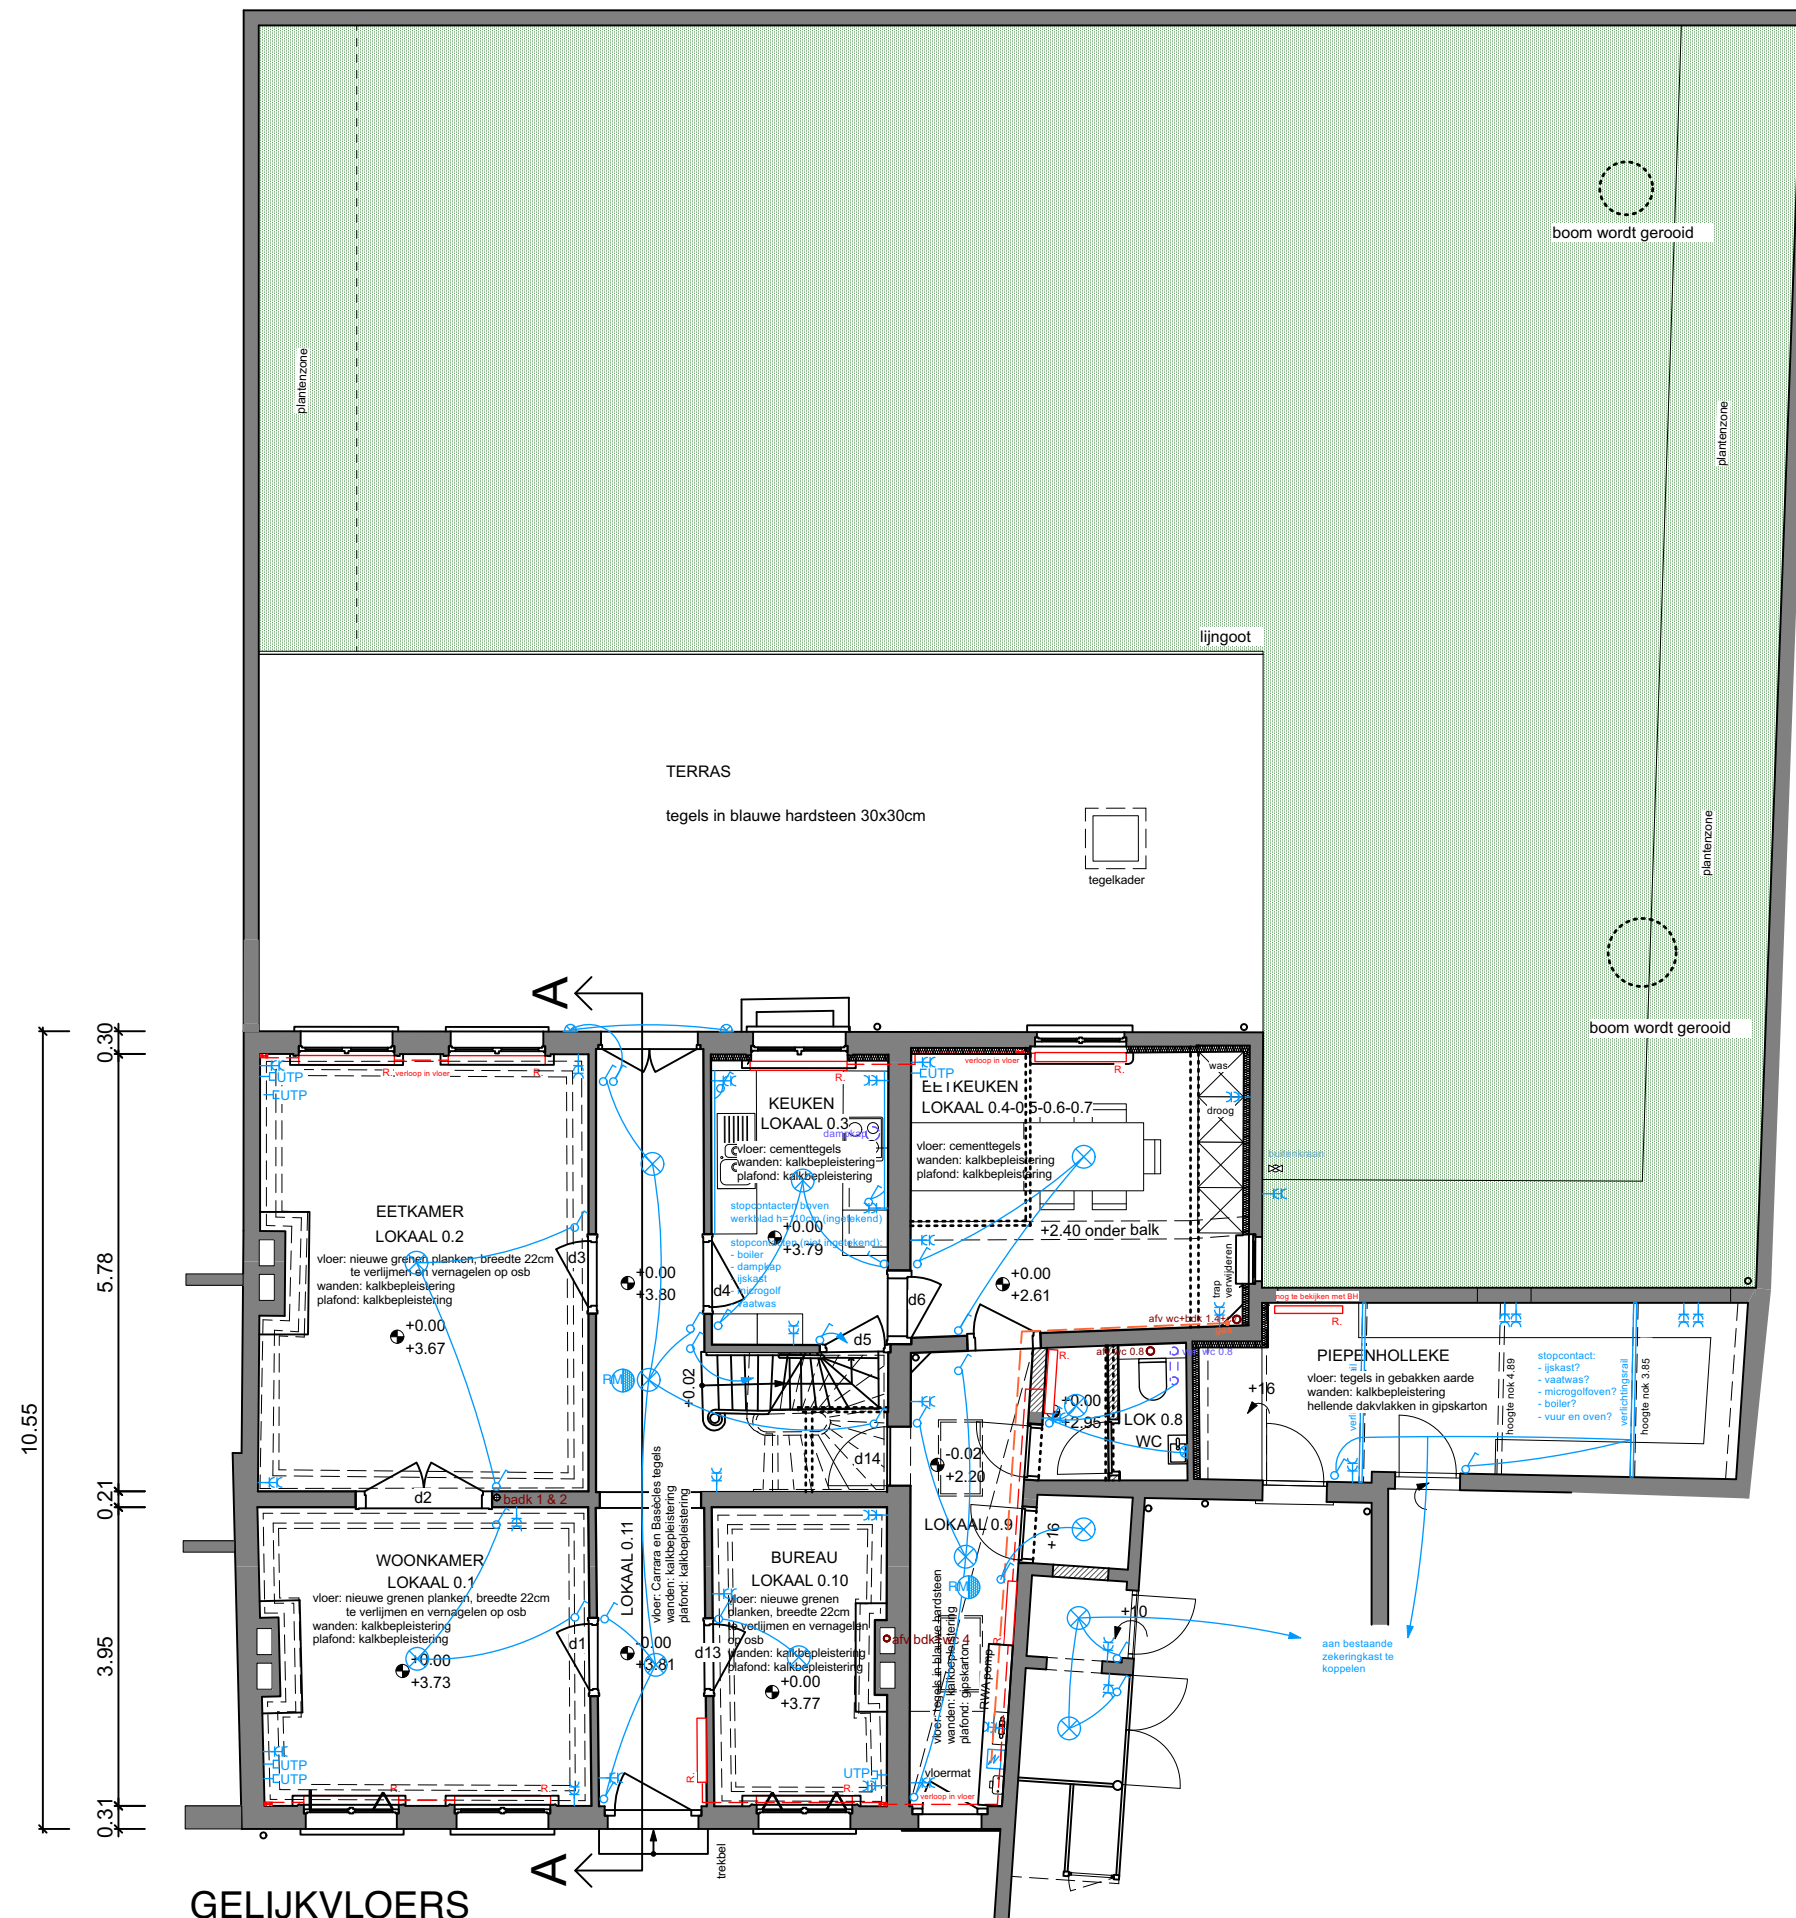

GELIJKVLOERS

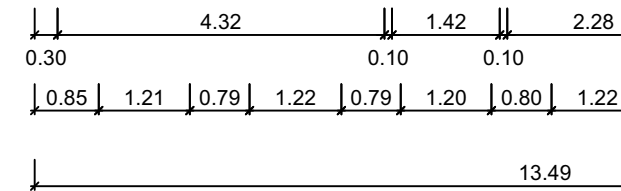


MARTIENUSHOEK 2
TECHNIEKEN - B&B
 GRONDPLANNEN (1/100)

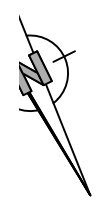


ARCHITECTEN BEECK & HERMANS
 SINT-KATELIJNEN
 2800 MECHELEN
 Tel: 015/20 63 42
 info@architectenbeeckhermans.be

2/3
 03/02/2023

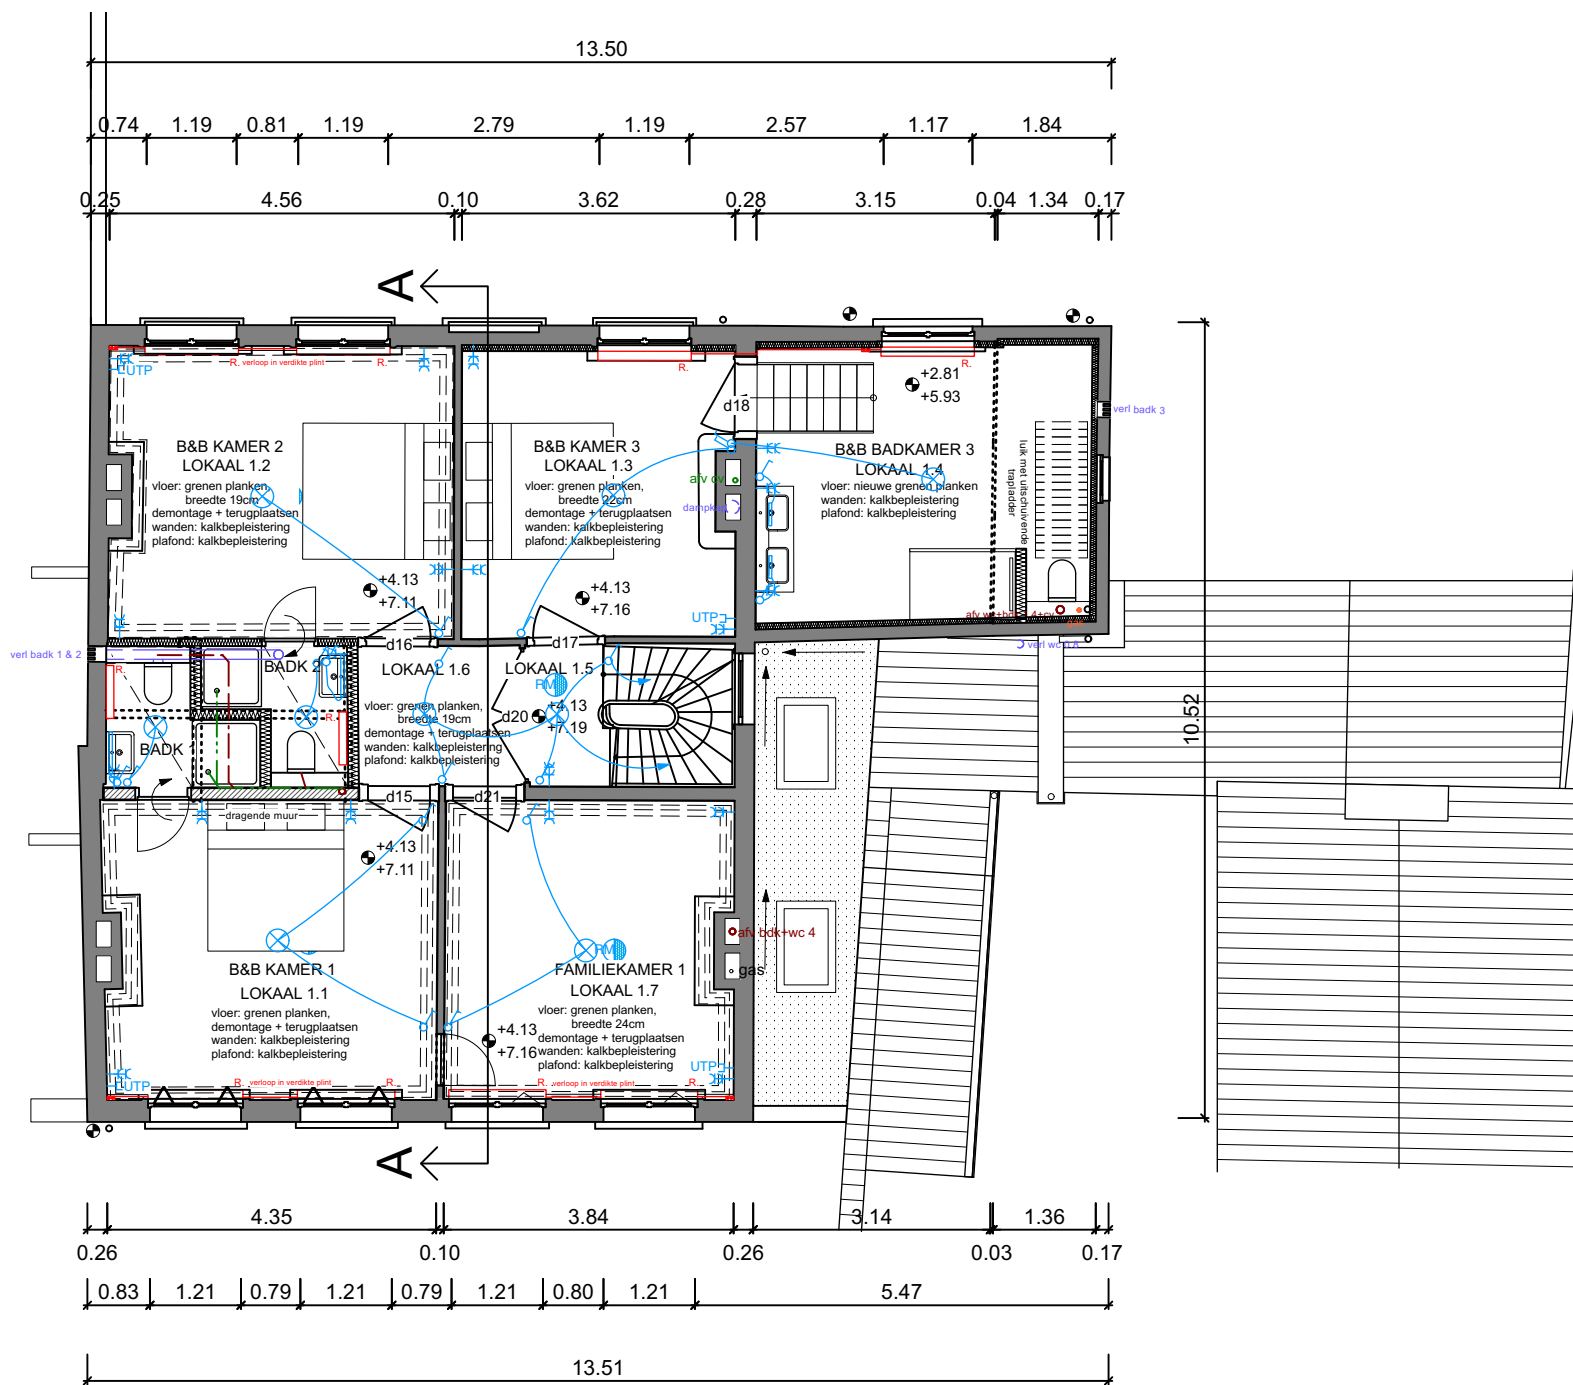

EERSTE VERDIEPING

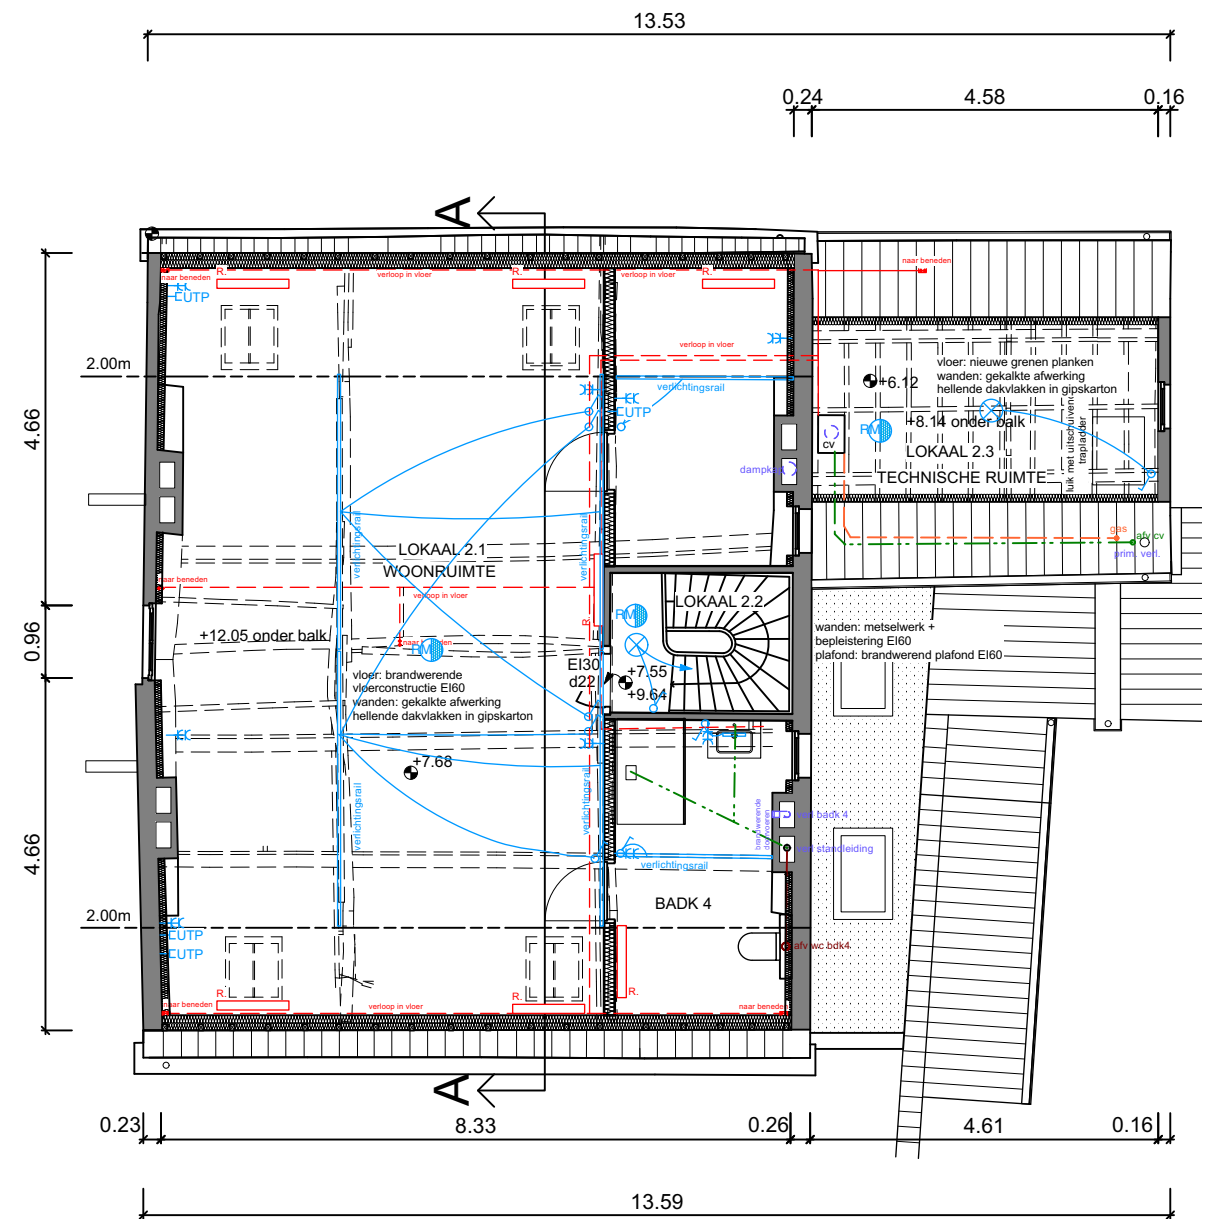

ZOLDERVERDIEPING