

KELDER


GELIJKVLOERS

EERSTE VERDIEPING




SINT-MARGARETASTRAAT 17
NIEUWE TOESTAND
 GRONDPLANNEN (1/100)




ARCHITECTEN
 BEECK & HERMANS
 Sint-Katelijnestraat 46
 2800 MECHELEN
 Tel: 015/20 63 42
 info@architectenbeeckhermans.be

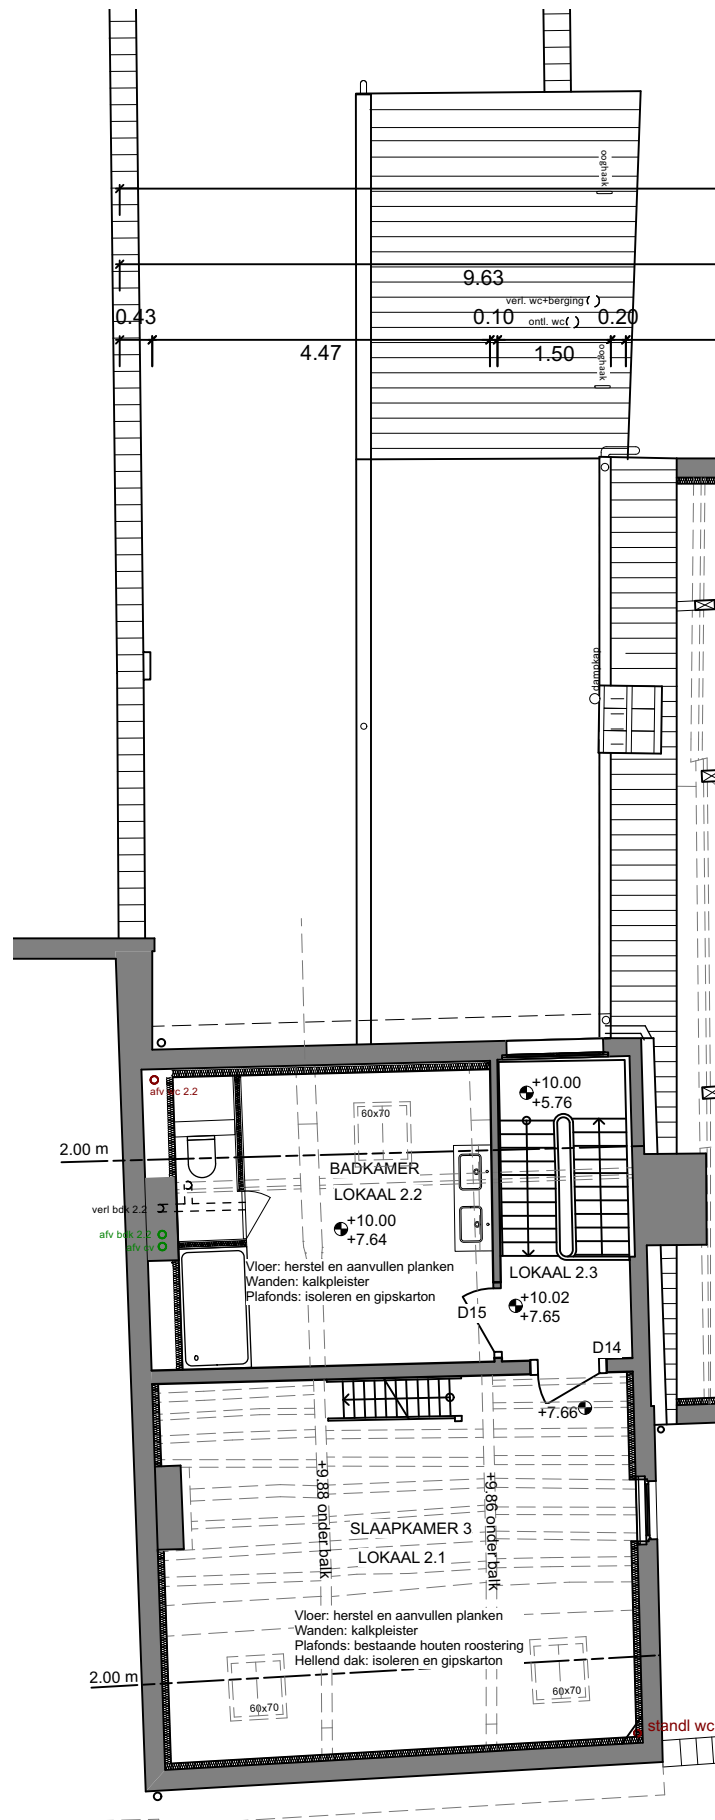

TWEEDE VERDIEPING

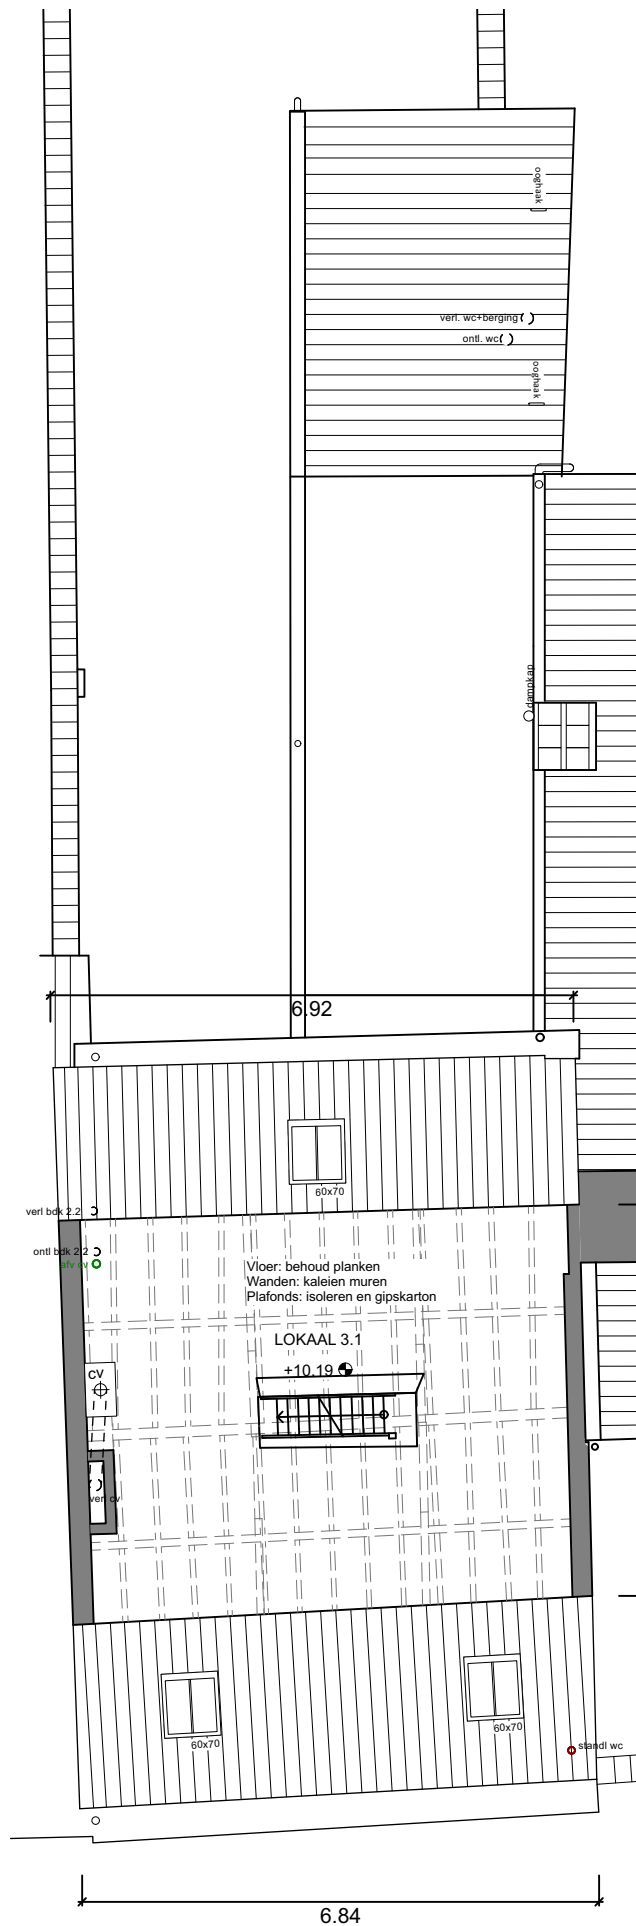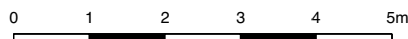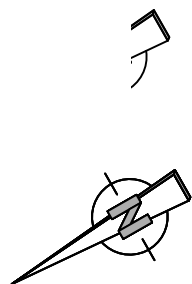

ZOLDERVERDIEPING

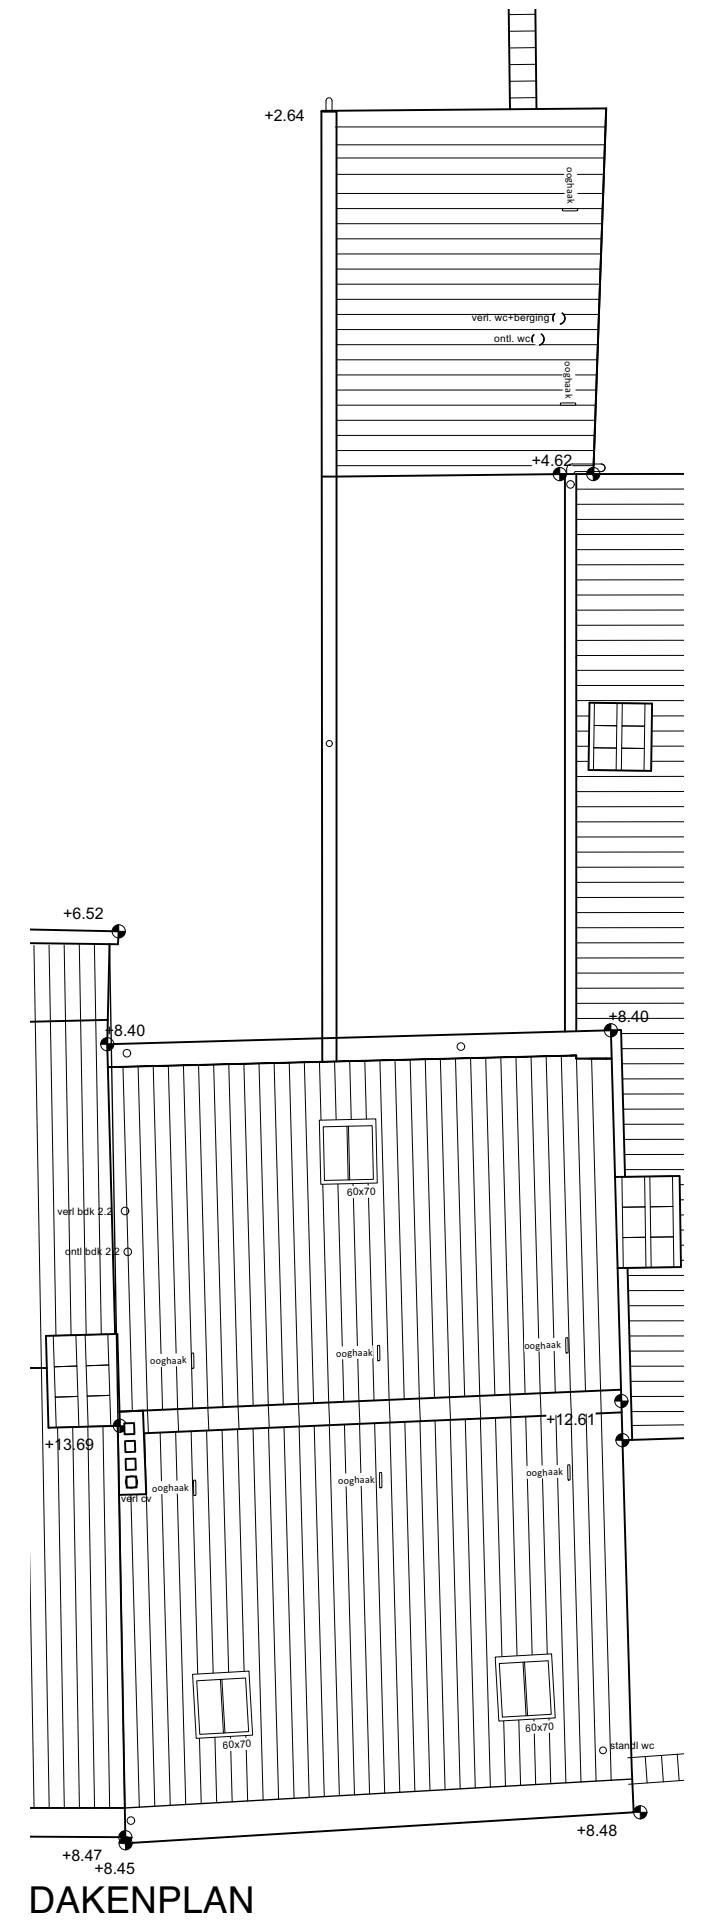


DAKENPLAN


SINT-MARGARETASTRAAT 17
NIEUWE TOESTAND
 GRONDPLANNEN (1/100)




ARCHITECTEN
 BEECK & HERMANS
 Sint-Katelijnestraat 46
 2800 MECHELEN
 Tel: 015/20 63 42
 info@architectenbeeckhermans.be

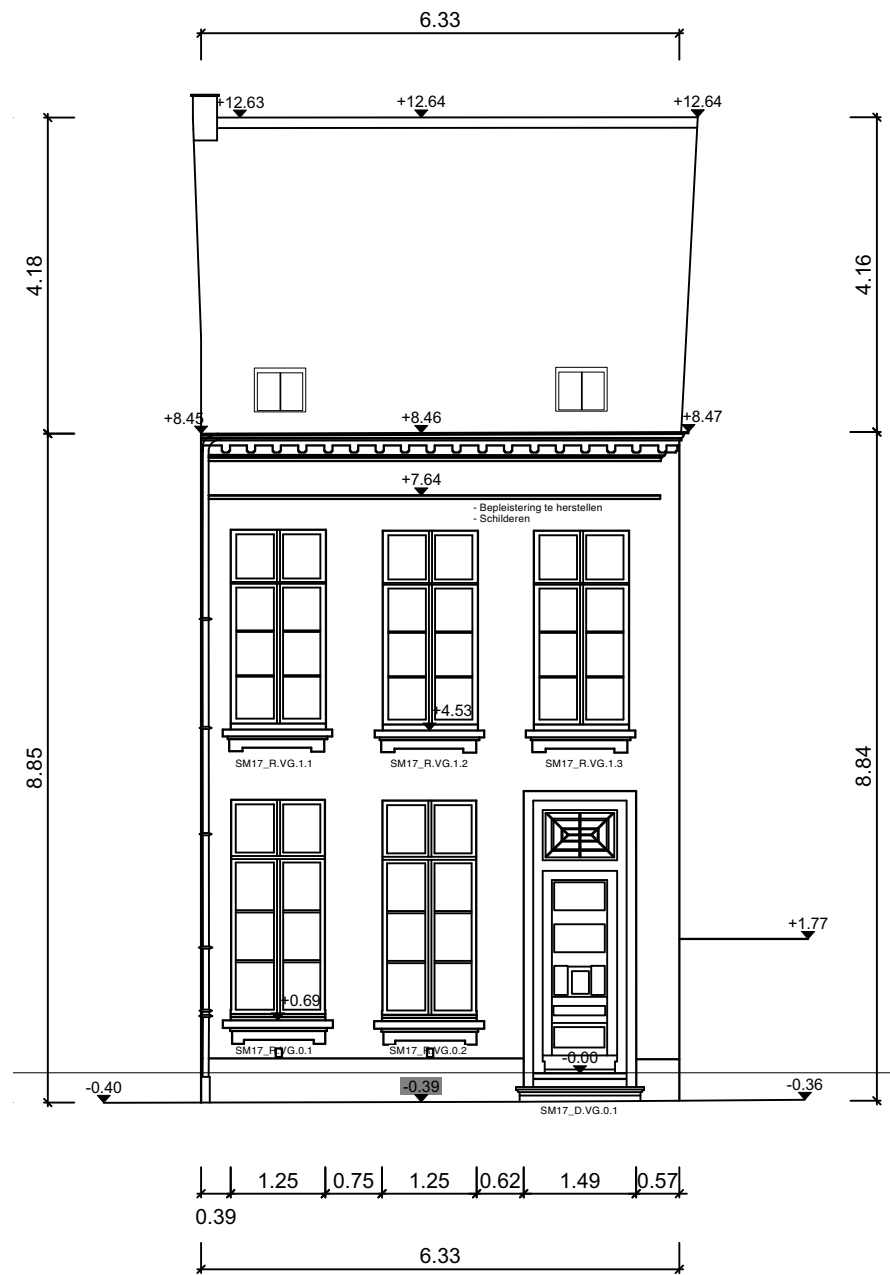

VOORGEVEL

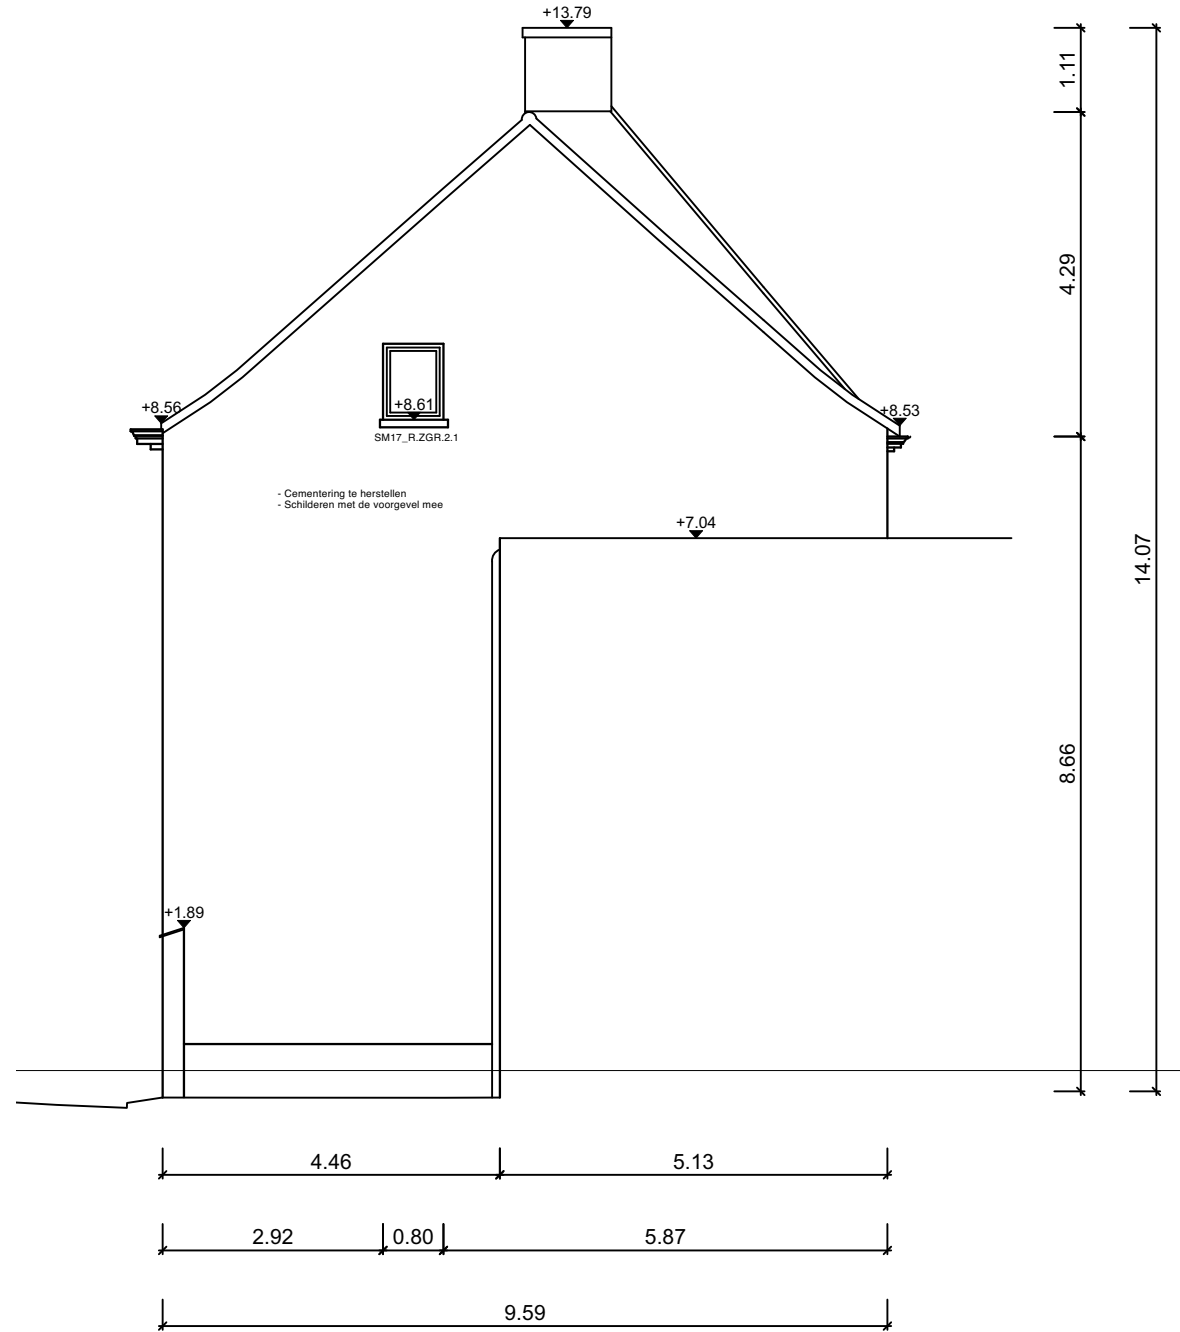

ZIJGEVEL RECHTS

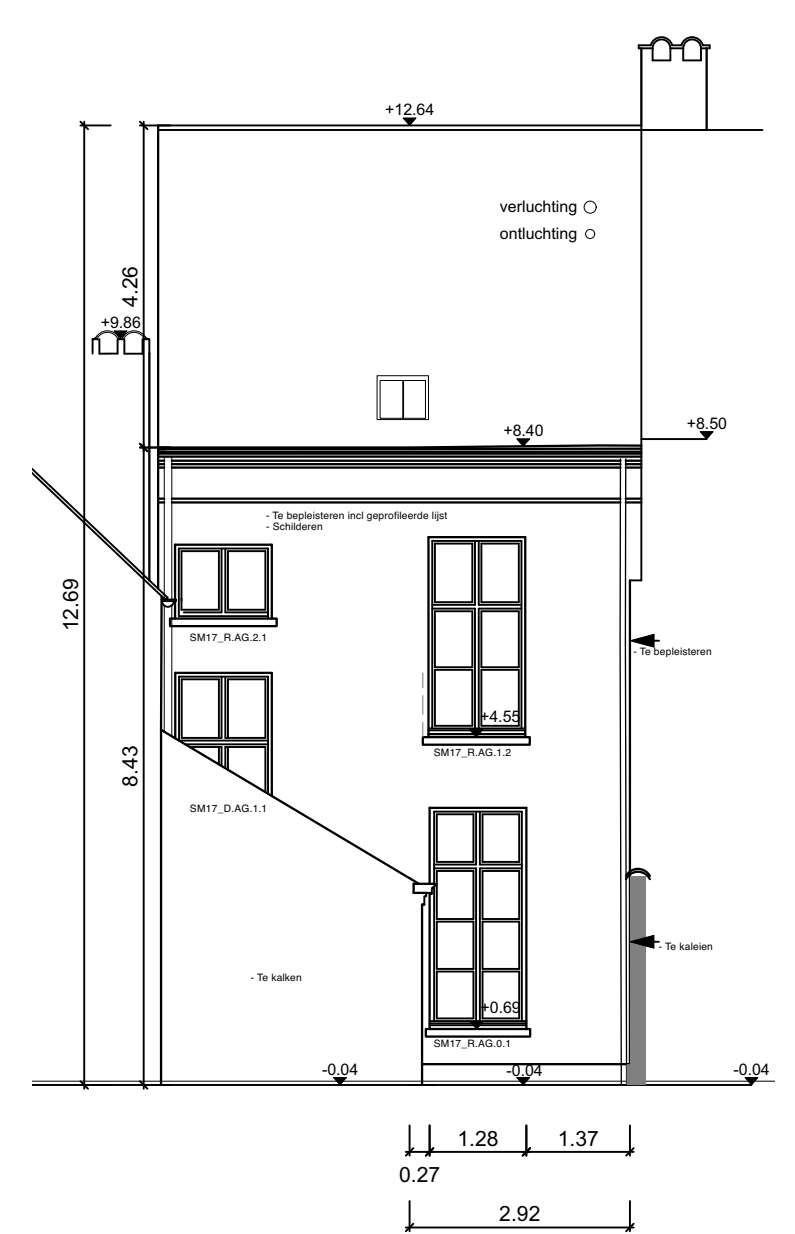

ACHTERGEVEL




SINT-MARGARETASTRAAT 17
NIEUWE TOESTAND
 GEVELS (1/100)



ARCHITECTEN
 BEECK & HERMANS
 Sint-Katelijnestraat 46
 2800 MECHELEN
 Tel: 015/20 63 42
 info@architectenbeeckhermans.be



ZIJGEVEL LINKS

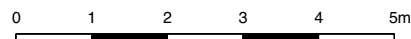

SINT-MARGARETASTRAAT 17
NIEUWE TOESTAND
 GEVELS (1/100)



ARCHITECTEN
 BEECK & HERMANS
 Sint-Katelijnestraat 46
 2800 MECHELEN
 Tel: 015/20 63 42
 info@architectenbeeckhermans.be